


	Bauherr:		Plan-Nr.:	
	STUTZ Liegenschaften AG Romanshornstrasse 261 8580 Hetswil		794120 - 01	
Objekt:	Lagerplatz Dürrenmüll, Wittenbach		Massstab	
			1:500	
			Datum	
			09.07.2024	
Bau teil:			Grosse	
			30 / 42	
			Gezeichnet	
		sheif		
		Gelesen		
		Anderungen		

tem poräre Bauten aus Beton-Legosteinen
neue Verankerungsfläche mit Gerüststreifen
Fläche chaus siert bestehend

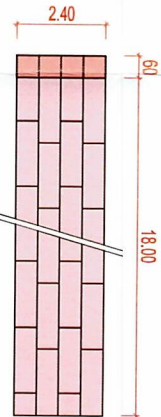

359
Schmid-Jäger Alfred
Gommenschwil 1
9300 Wittenbach


24 - 89
Bauamt

EINGEGANGEN
15. JULI 2024

Hefenhofen, 09.07.2024

Baugesuchsteller:
STUTZ AG Baunternehmung
Grundigentümer:
STUTZ Liegenschaften AG

108
Schmid-Jäger Alfred
Gommenschwil 1
9300 Wittenbach

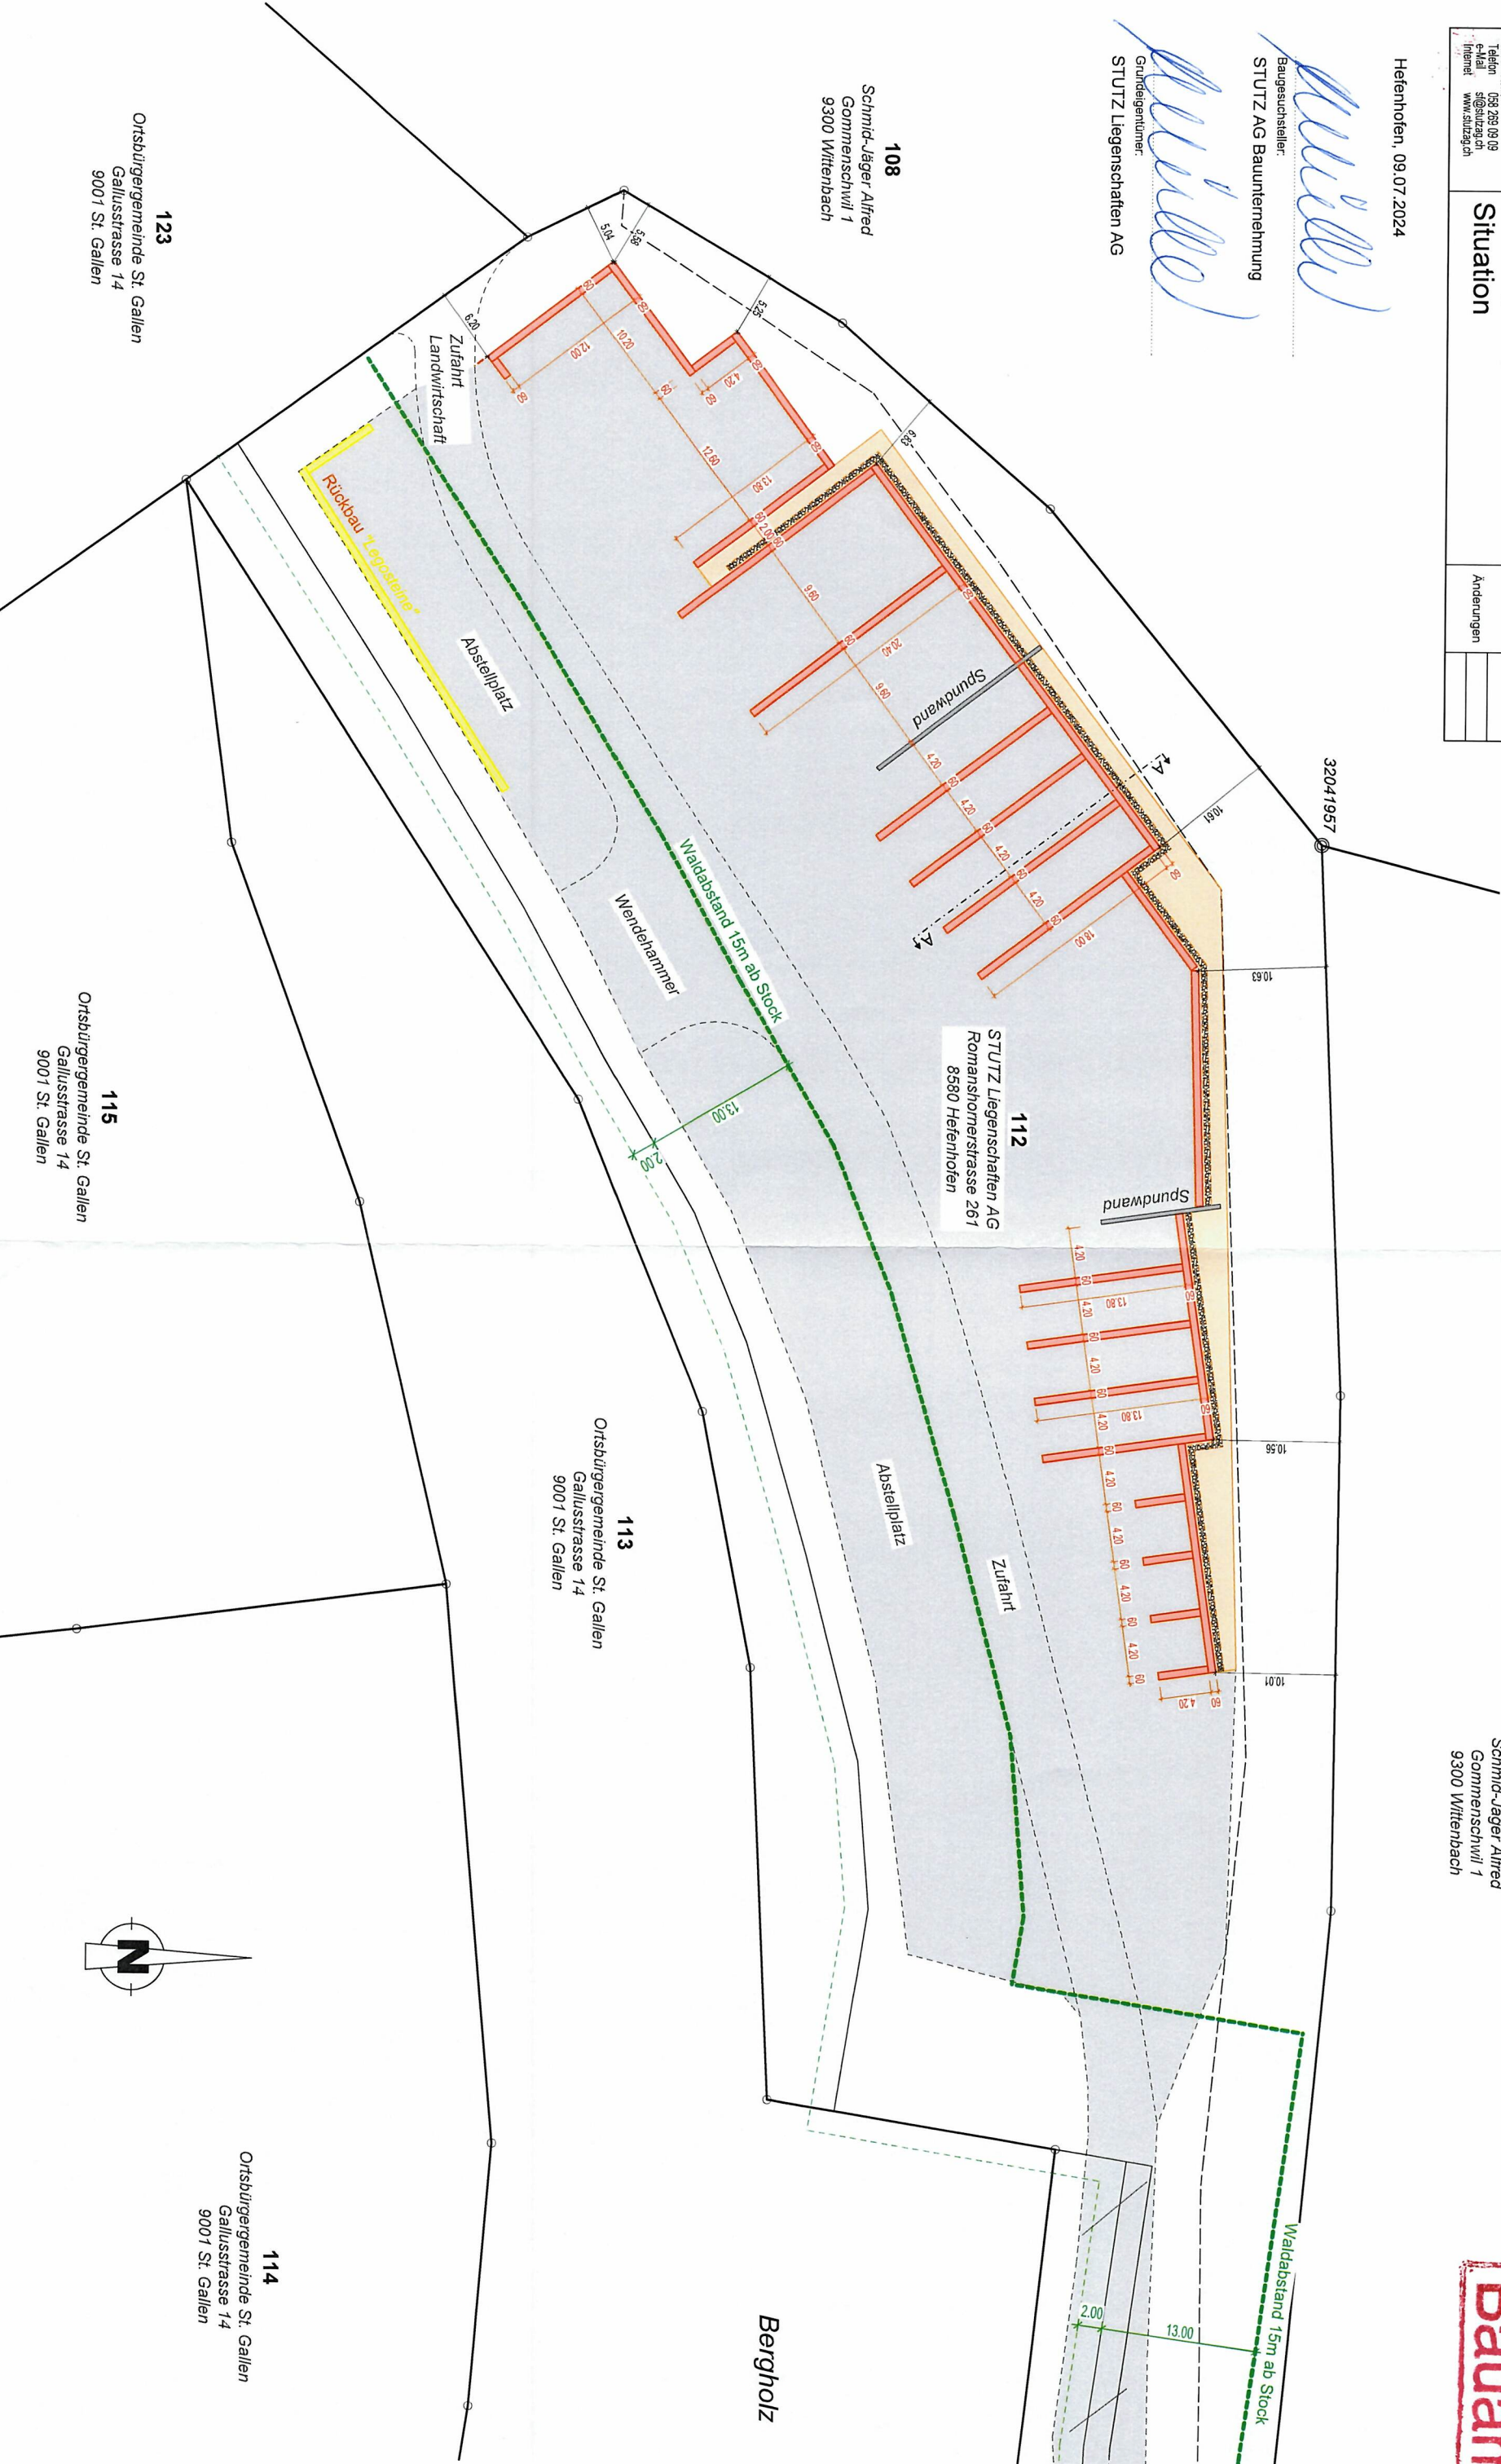

123
Ortsbürgergemeinde St. Gallen
Gallusstrasse 14
9001 St. Gallen

115
Ortsbürgergemeinde St. Gallen
Gallusstrasse 14
9001 St. Gallen

113
Ortsbürgergemeinde St. Gallen
Gallusstrasse 14
9001 St. Gallen

114
Ortsbürgergemeinde St. Gallen
Gallusstrasse 14
9001 St. Gallen

