


INGEGANGEN

1-2. AUB. 2024

24-102

Bauamt

- Legende**
- Bestehend
 - Abbruch
 - Neu

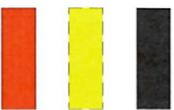

Die Bauherrschaft

M. Härtsch

Grundigentümer:

Hüsli *M. Härtsch*


Der Architekt

B

Hüsli

Liegenschaft 859 ehemals Hühnerstall
Liegenschaft 796 ehemals Schweinestall
Liegenschaft 444 ehemals Scheune / Kuhstall

266

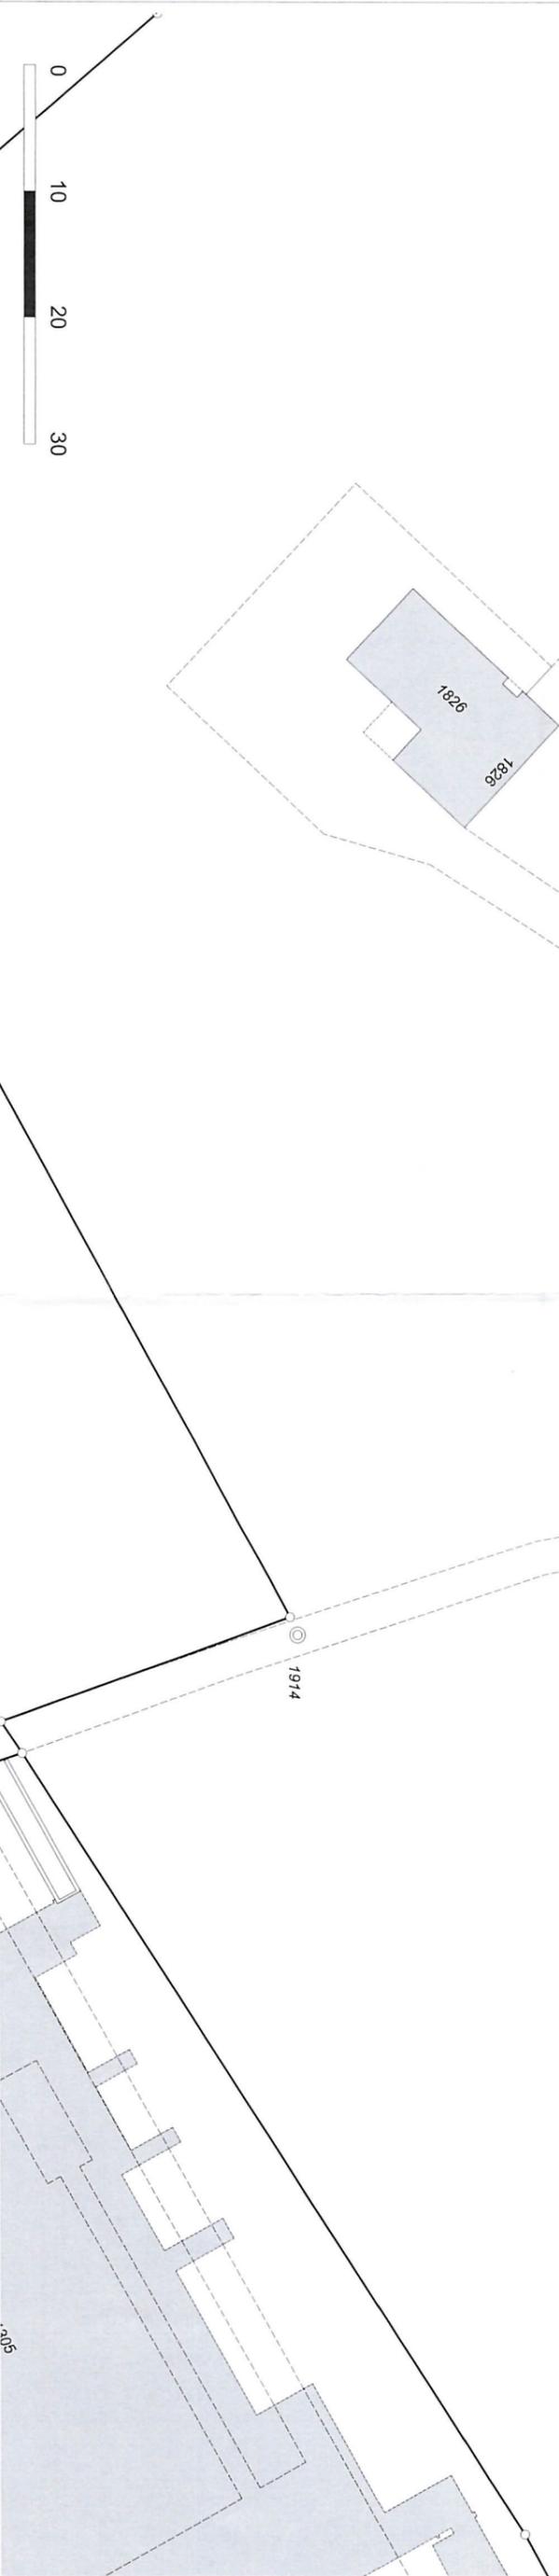

205