

Stadt St. Gallen  
Gemeinde Wittenbach


Erweiterung best. Tempo 30 Zone  
Waldstrasse / Vorder-Espenstrasse

# Massnahmen

Situation 1:500

**gruner**  **Gruner Wepf AG, St. Gallen**  
Speicherstrasse 8, CH-9053 Teufen  
T +41 71 335 09 22, F +41 71 335 09 20  
www.gruner.ch SN EN ISO 9001

Kontrolle gemäss QMS QR 4.2				
Ind.	Datum	Zei.	Ing.	PL
	19.06.2019	fim	drj	drj
A				
B				
C				
D				
Projektleiter: J. Dreyer				
Tel. Nr.: +41 71 272 25 35				
Datei: \$FILESS\$				
Massstab: 1:500				
Format: 297/840				
Auftrag Nr.				
2 1 1 5 9 0 3 9 1				
Plan Nr.				
1 . 0 0 2				

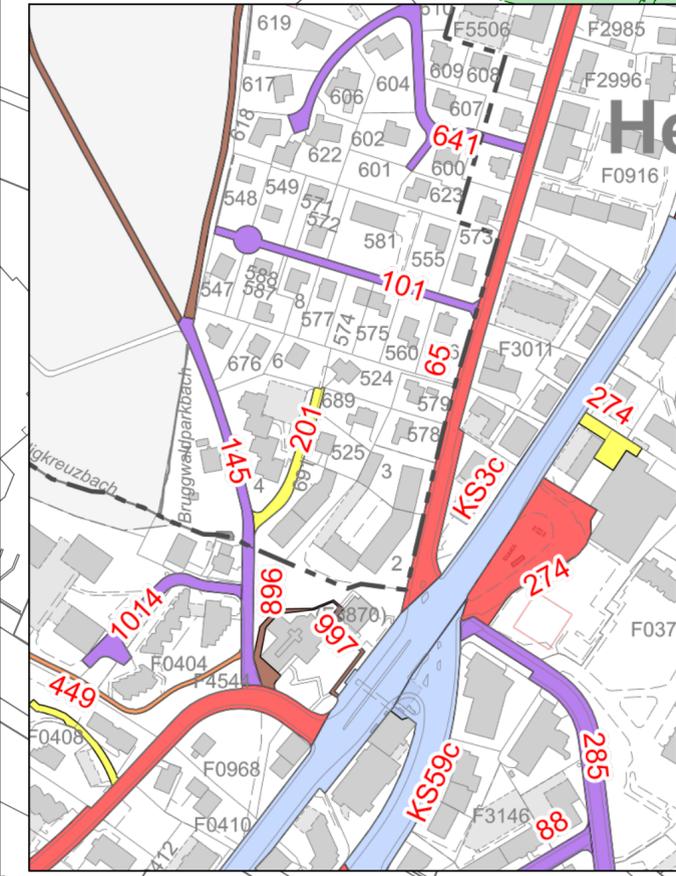

### Legende

Strassenklassierung

- Nationalstrasse (Bund)
- Kantonsstrasse (Kanton)
- Gemeindestrasse 1. Klasse
- Gemeindestrasse 2. Klasse
- Gemeindestrasse 3. Klasse
- Weg 1. Klasse
- Weg 2. Klasse
- Weg 3. Klasse

### Legende

Gemeindegrenze

Signalisation

Zaun

Stützmauer

Bepflanzung niederhaltbar

### Legende

Sichtweiten:

- Sichtweite in Ordnung
- Sichtweite mangelhaft (Bepflanzung niederhaltbar)
- Sichtweite mangelhaft (Hinderniss fest)
- Sichtweite Rechtsvortritt
- Sichtweite Fussgänger

