


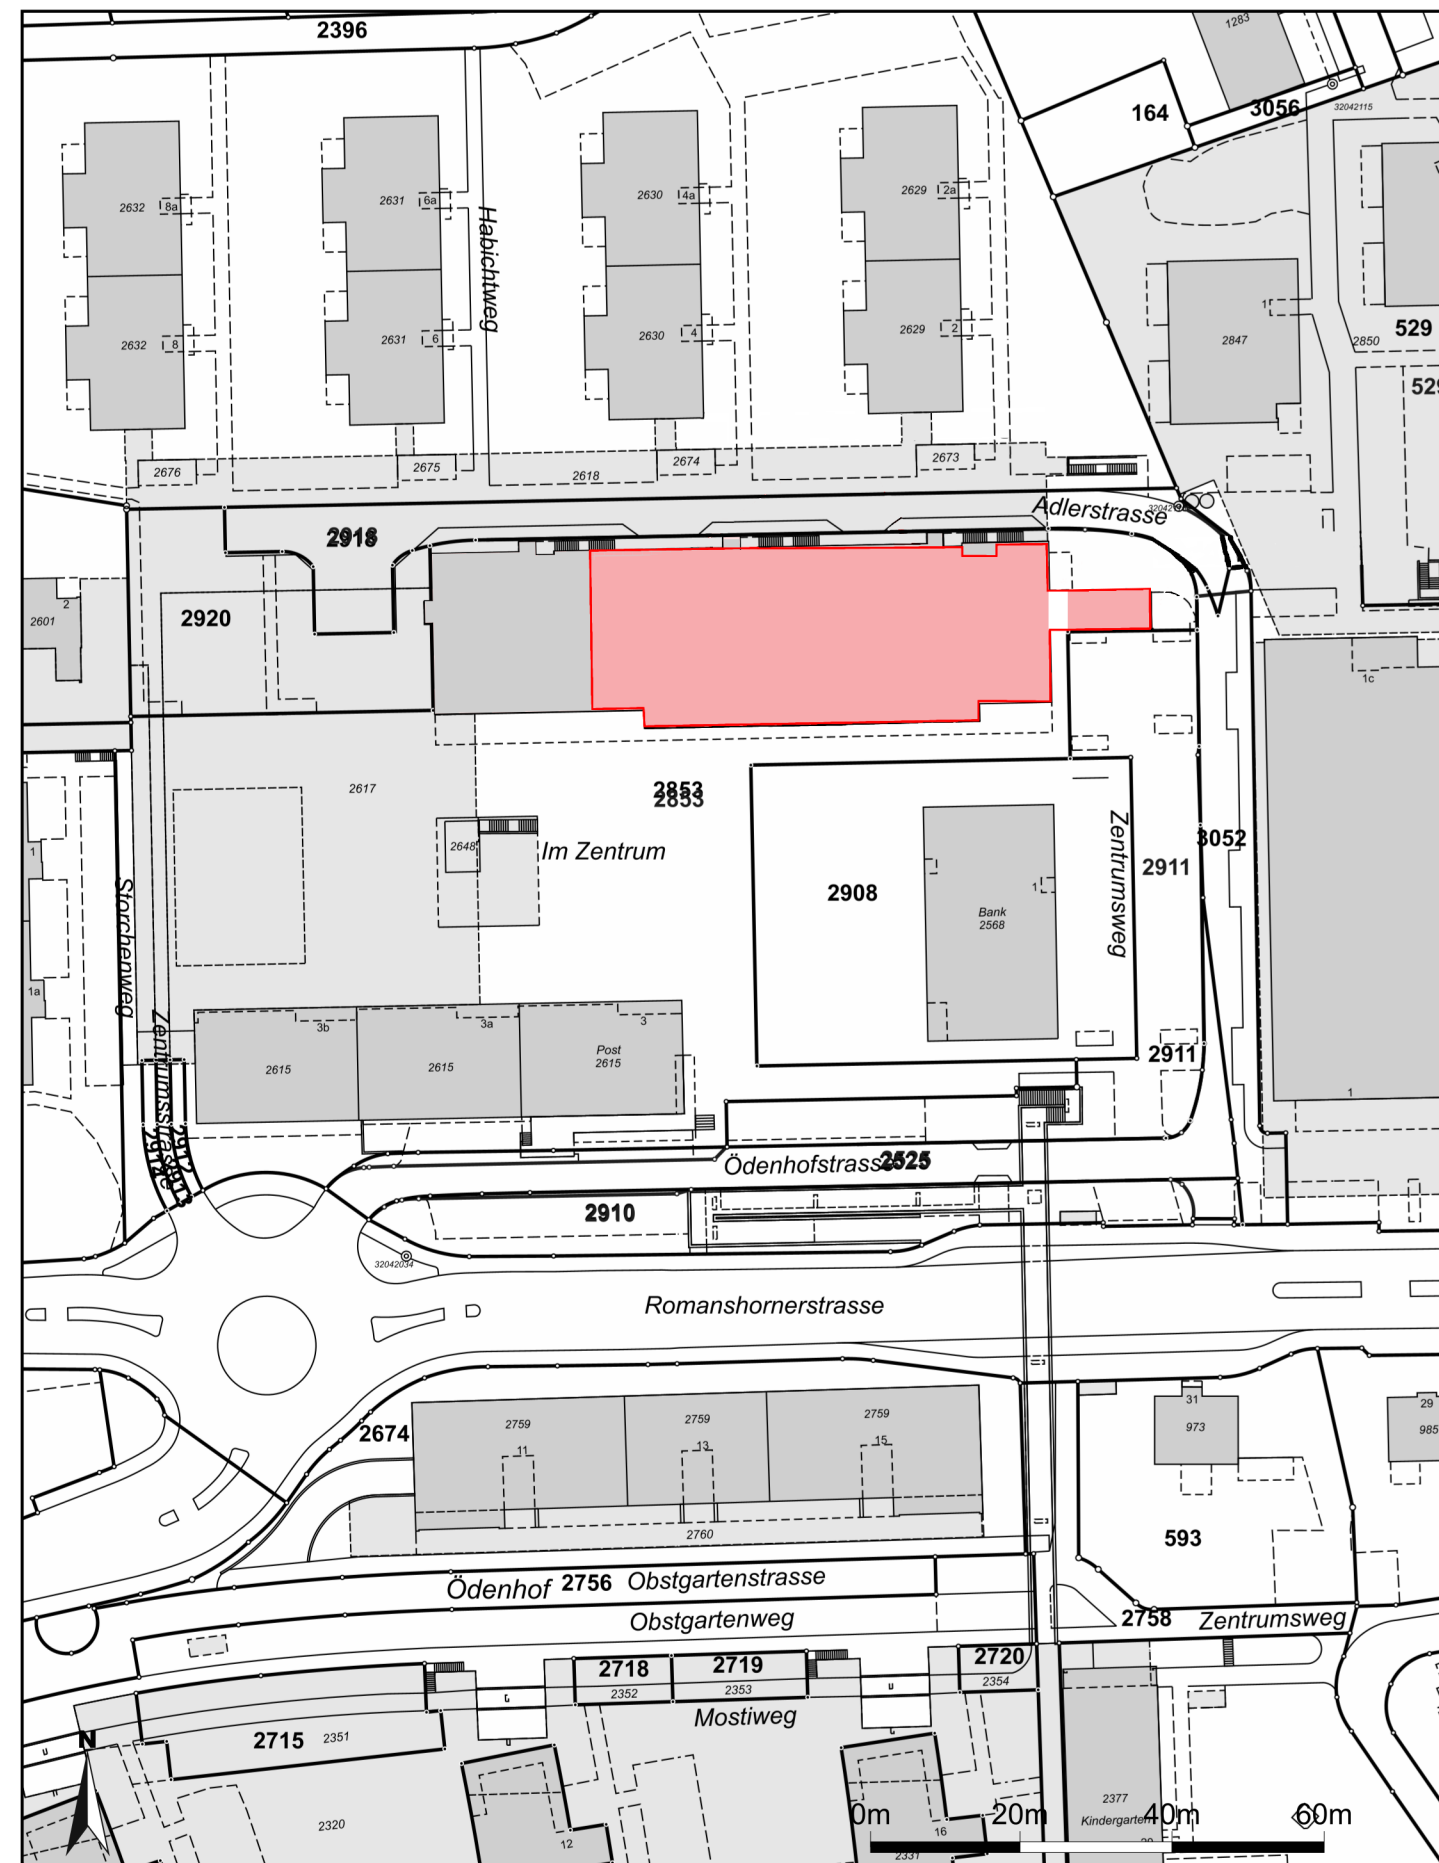

Für die Richtigkeit und Aktualität der Daten wird keine Garantie übernommen.
Es gelten die Nutzungsbedingungen des Geoportals.
18.06.2024
Quelle: Amtliche Vermessung

Planverfasser:
MÜLLER HANDELS GmbH & Co.KG.
- ARCHITEKTURBÜRO -
FRANZENHAUSERWEG 15, 89081 ULM
TEL. (0731) 174-300

