Amtliche Vermessung Gde

Bauherr	: Brauerei Schützengarten AG, St. Jakobsstr. 37, 9000 St. Gallen	
Grundeigentümer	: Brauerei Schützengarten AG, St. Jakobsstr. 37, 9000 St. Gallen	
Bauobjekt	: **Wintergarten beheizt**	**WIGASOL AG** Sommeraustr. 3 9200 Gossau 071 / 740 03 35
Situation	**Mst. 1:100**	
Projektverfasser	: WIGASOL AG, Sommeraustr. 3, CH-9200 Gossau	Datum: 24.09.2024

Bauherr: Brauerei Schützengarten AG
9004 St. Gallen 071 243 43 43

Grundeigentümer :

Projektverfasser : Wigasol AG
Sommeraustr. 3
9200 Gossau

EINGEGANGEN
11. OKT. 2024
24 - 152
Bauamt

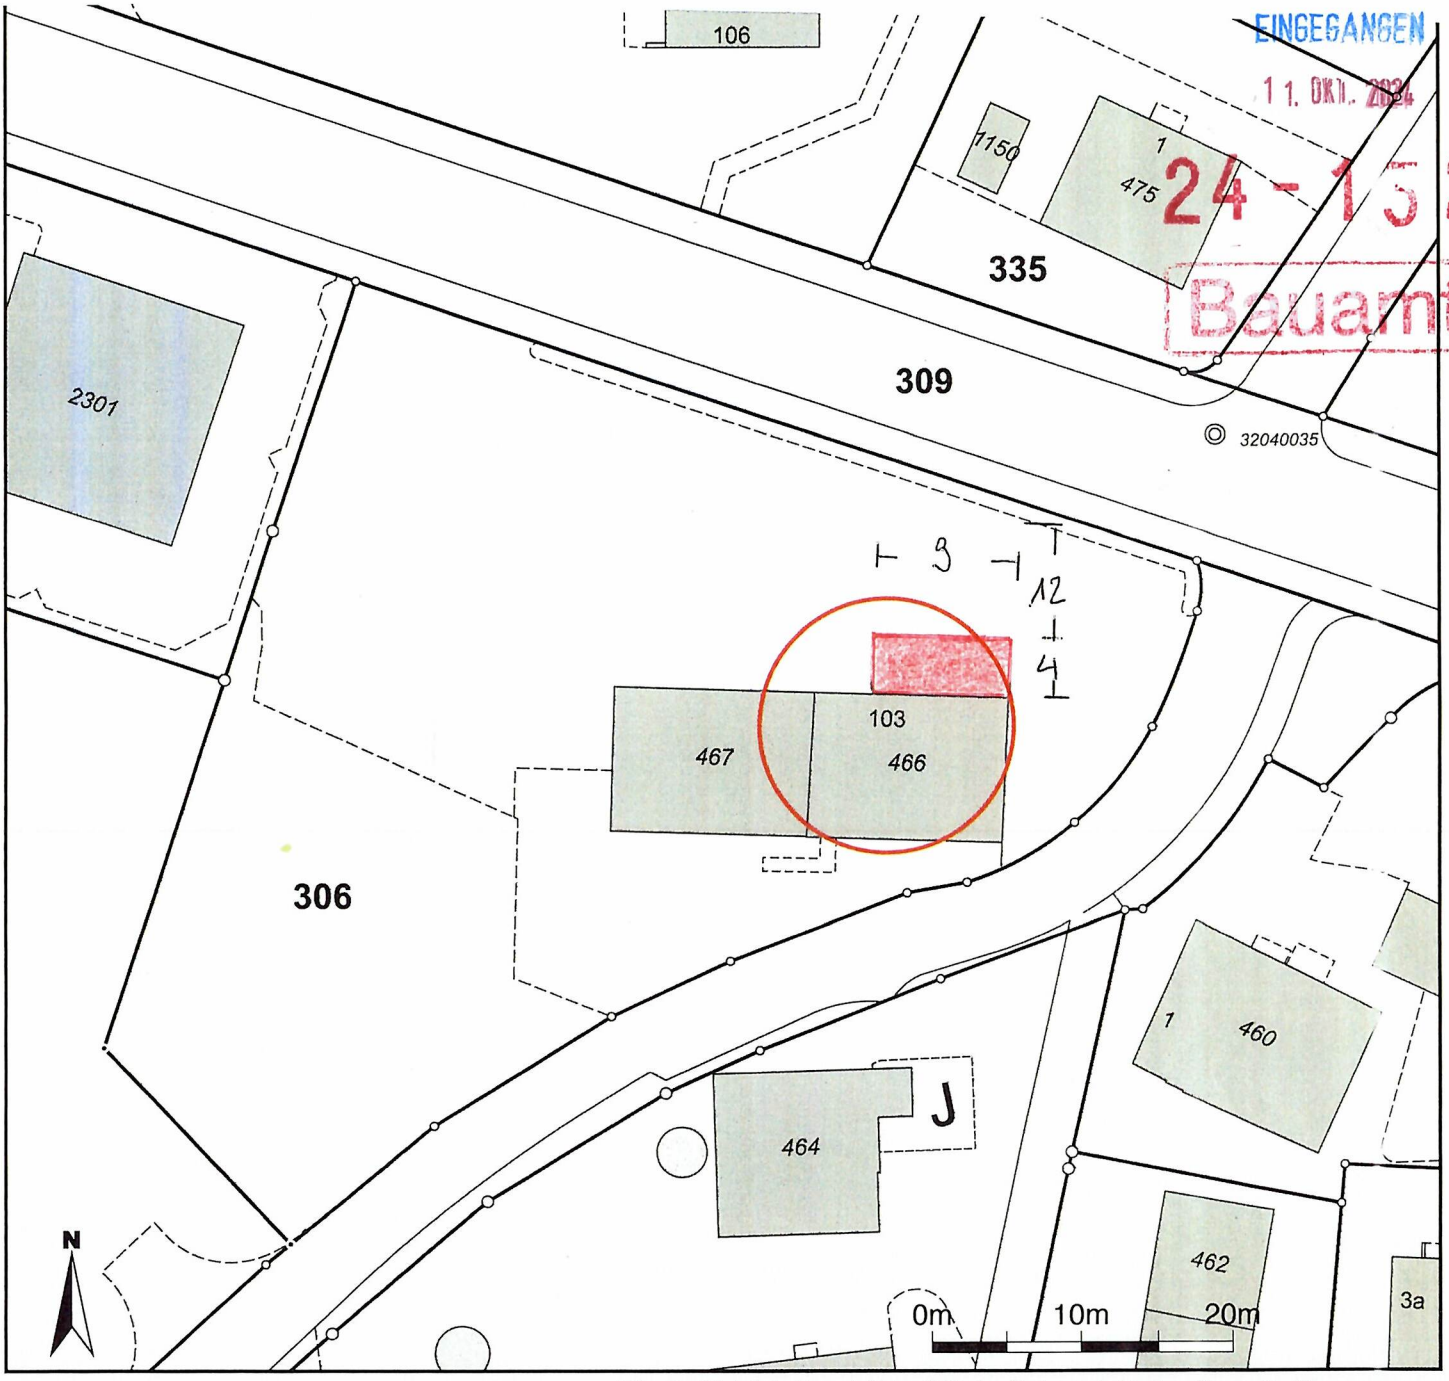

Massstab 1:500
Zentrumskoordinaten: 2'746'041, 1'258'665

Für die Richtigkeit und Aktualität der Daten wird keine Garantie übernommen.
Es gelten die Nutzungsbedingungen des Geoportals.
17.09.2024
Quelle: Amtliche Vermessung