

ZUFAHRTSSTRASSE WOHNÜBERBAUUNG WIDENBACH, WITTENBACH


VORPROJEKT SITUATION SCHLEPPKURVEN

KANTON ST. GALLEN, Gemeinde Wittenbach
FOROL AG, St. Gallerstrasse 244, 9200 Gossau


PLAN NR.: 2023.307-29-1
GEZ./VIS.: ma/J
DATUM: 26.06.2023

MASSSTAB: 1:200
GRÖSSE: 30/84
REVISION: -


Schleppkurven Rechtsabbiegen LWB mit Anhänger

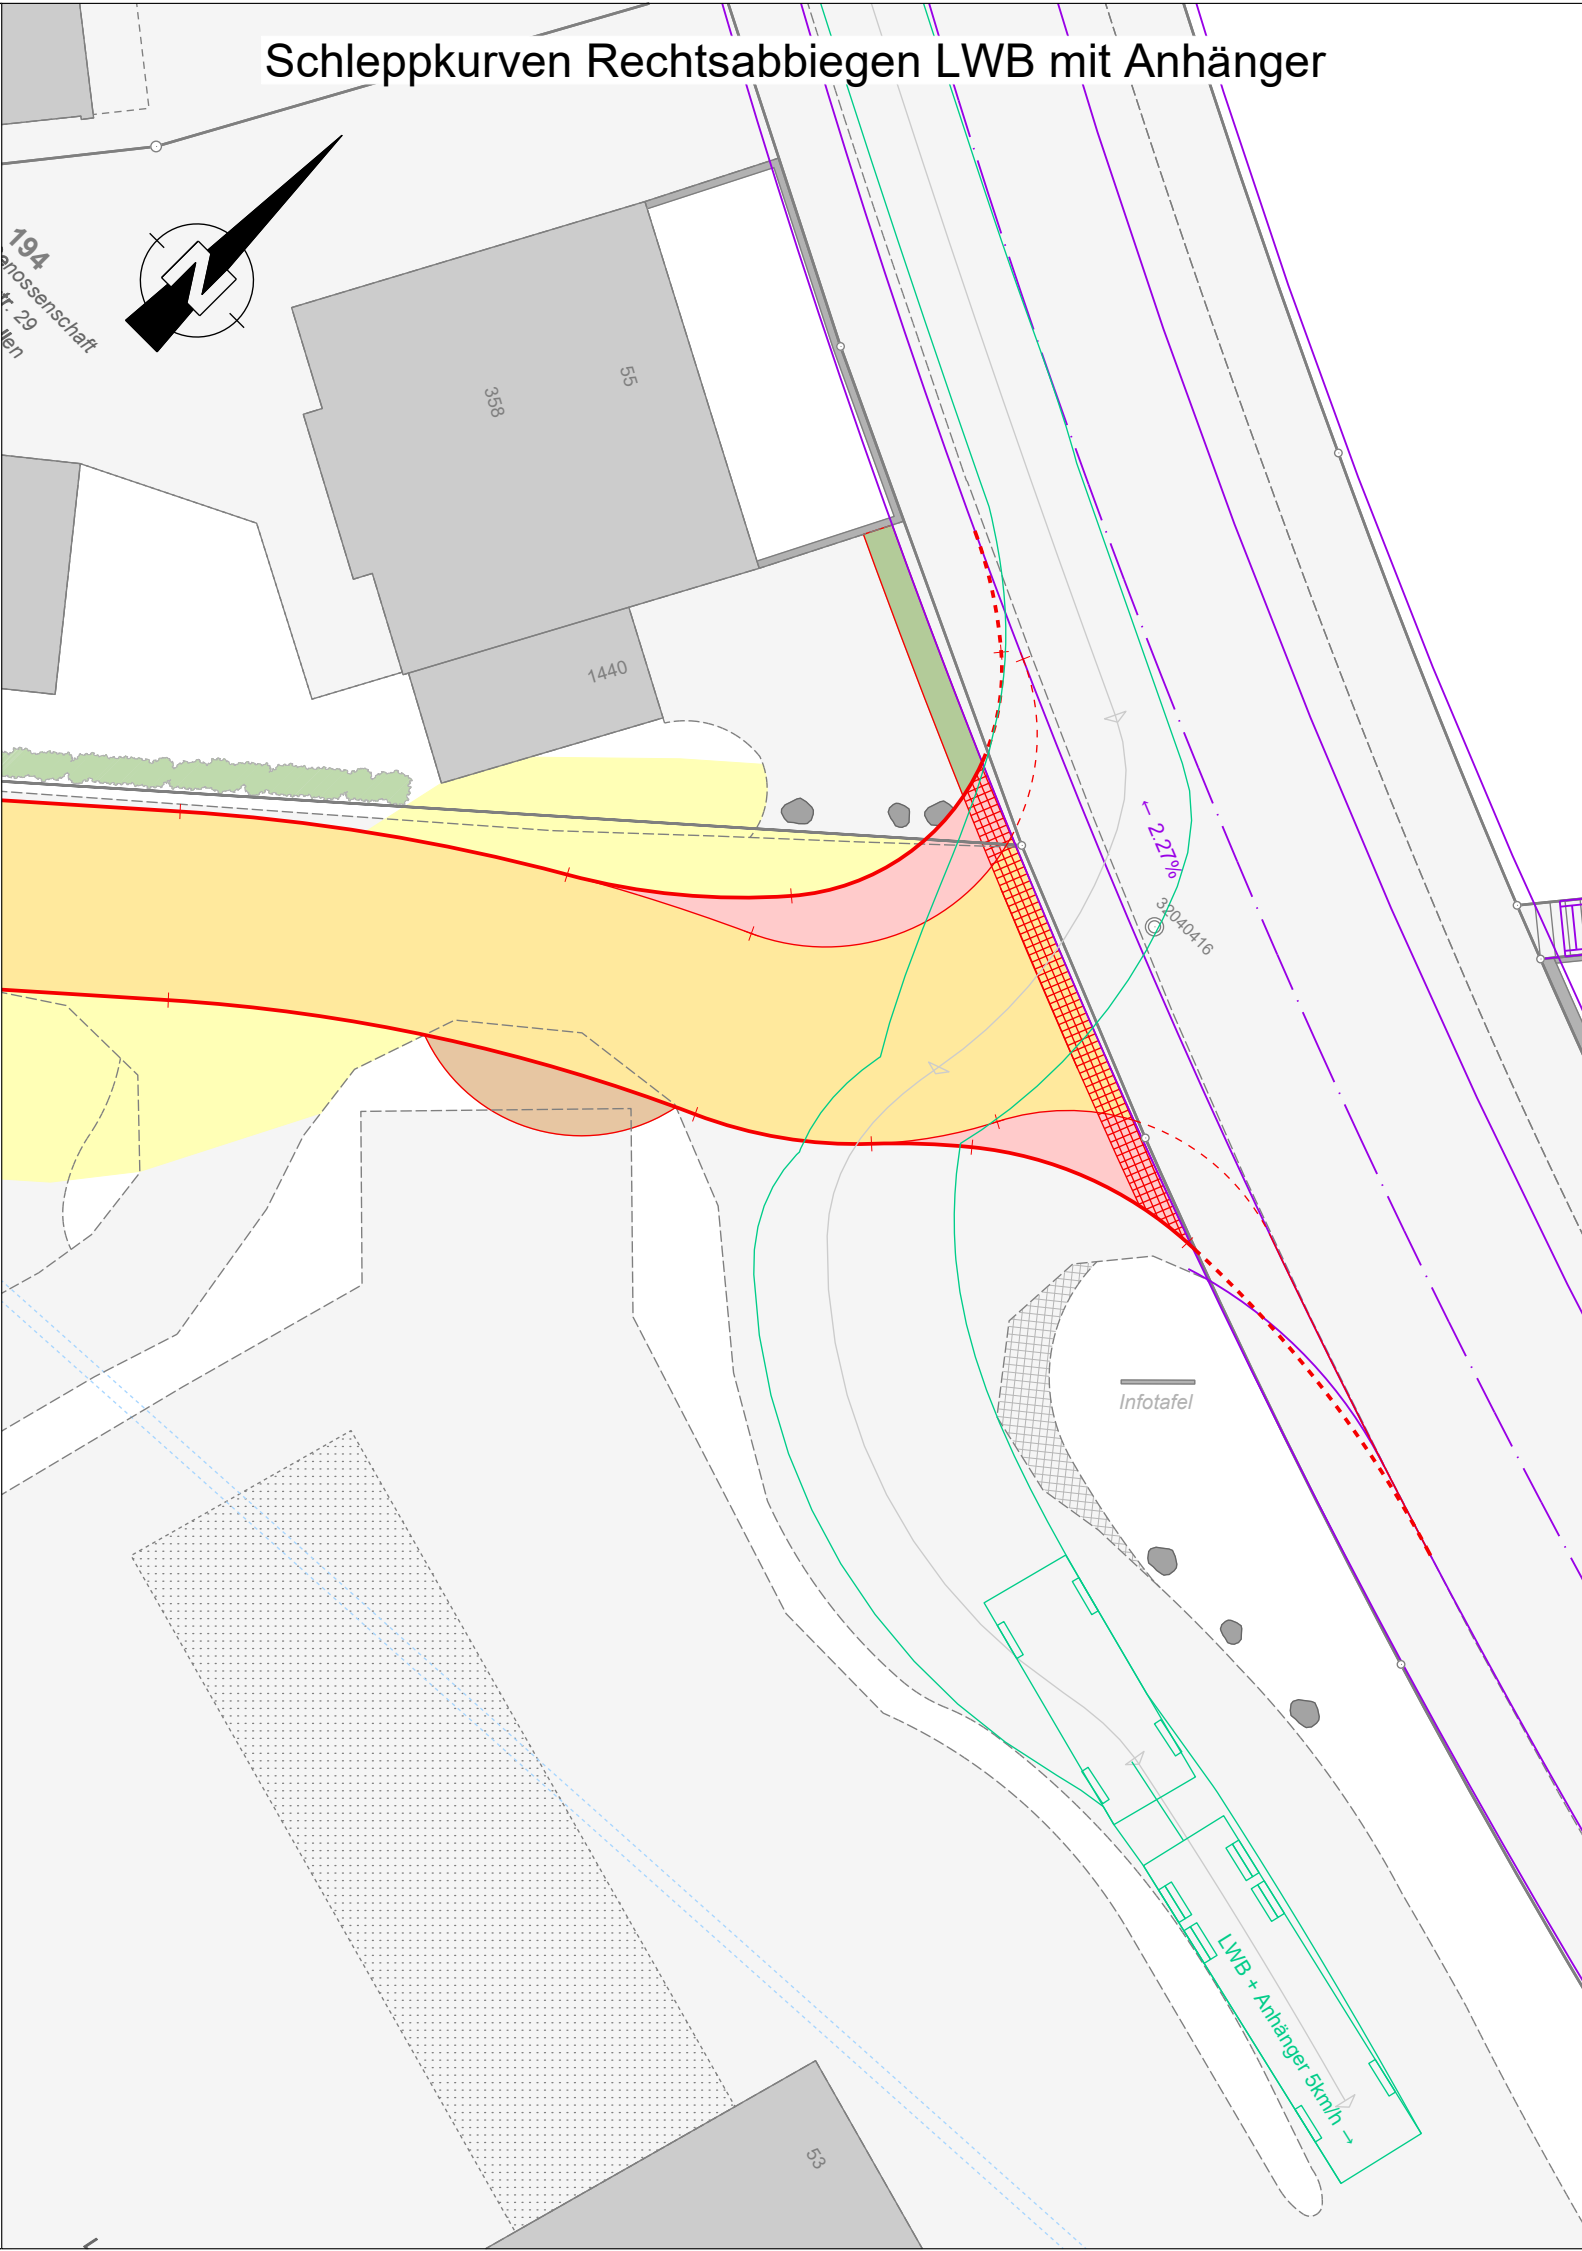


Schleppkurven Rechtseinbiegen LWB

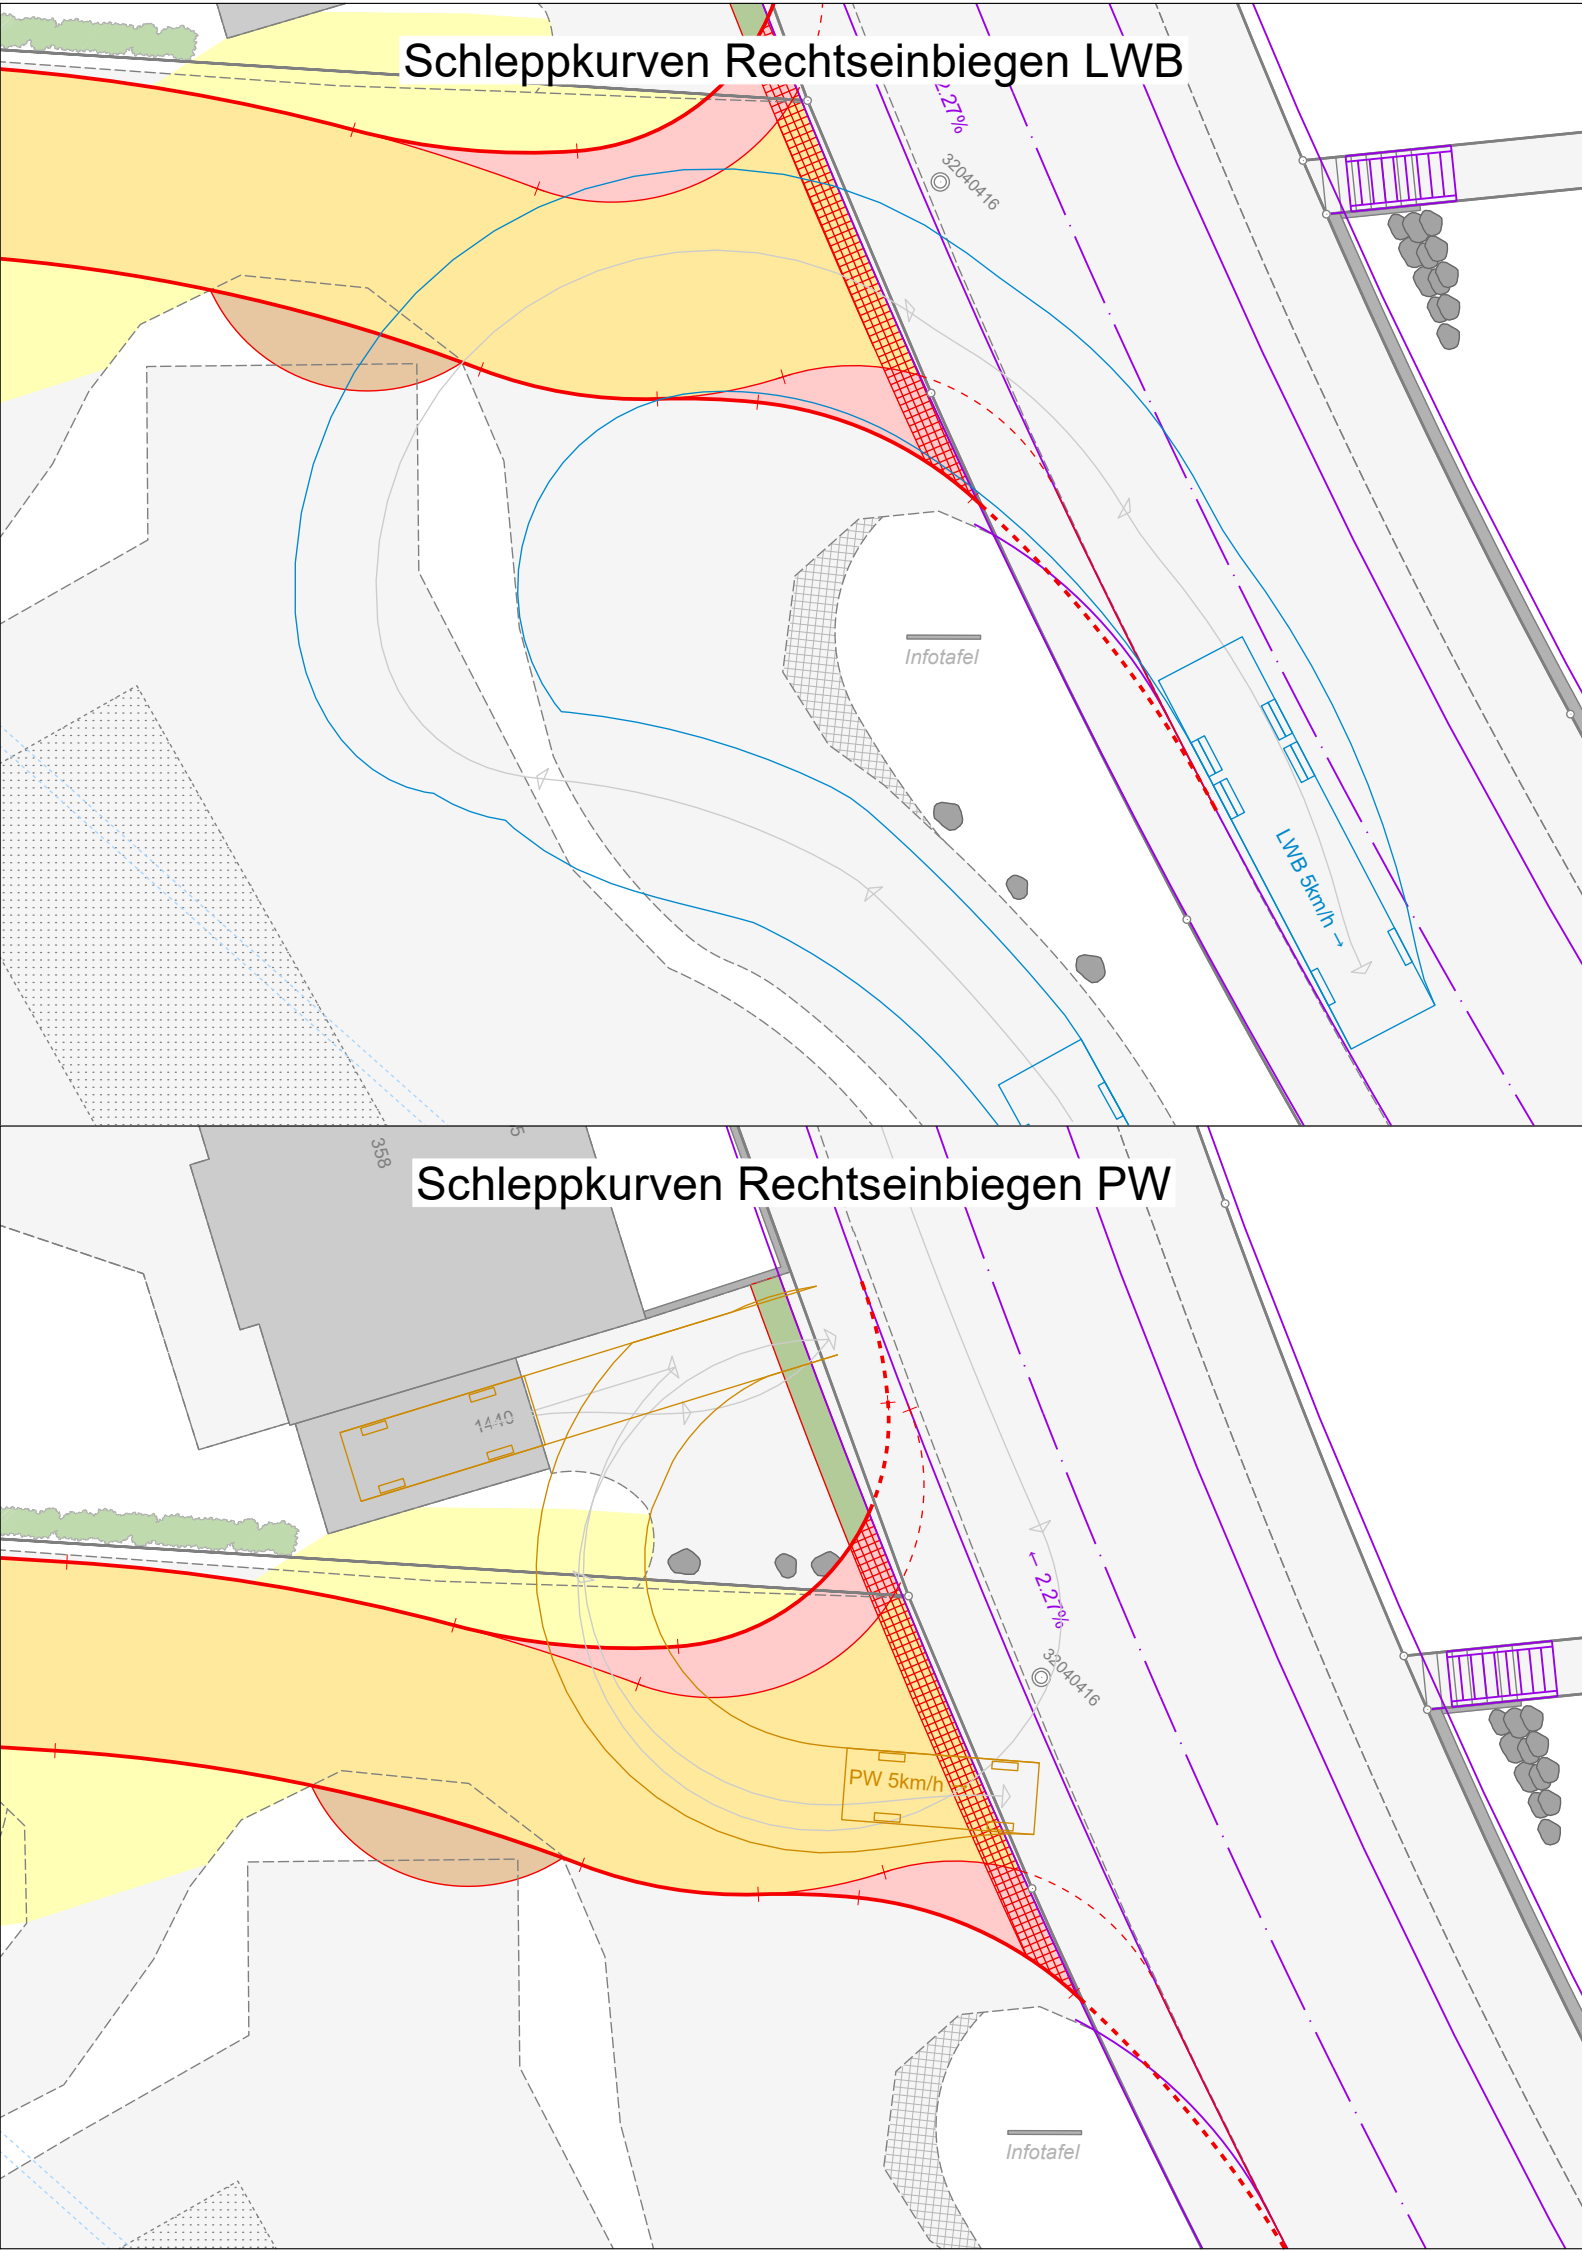

Schleppkurven PW/PW Ein-/Ausfahrt Tiefgarage

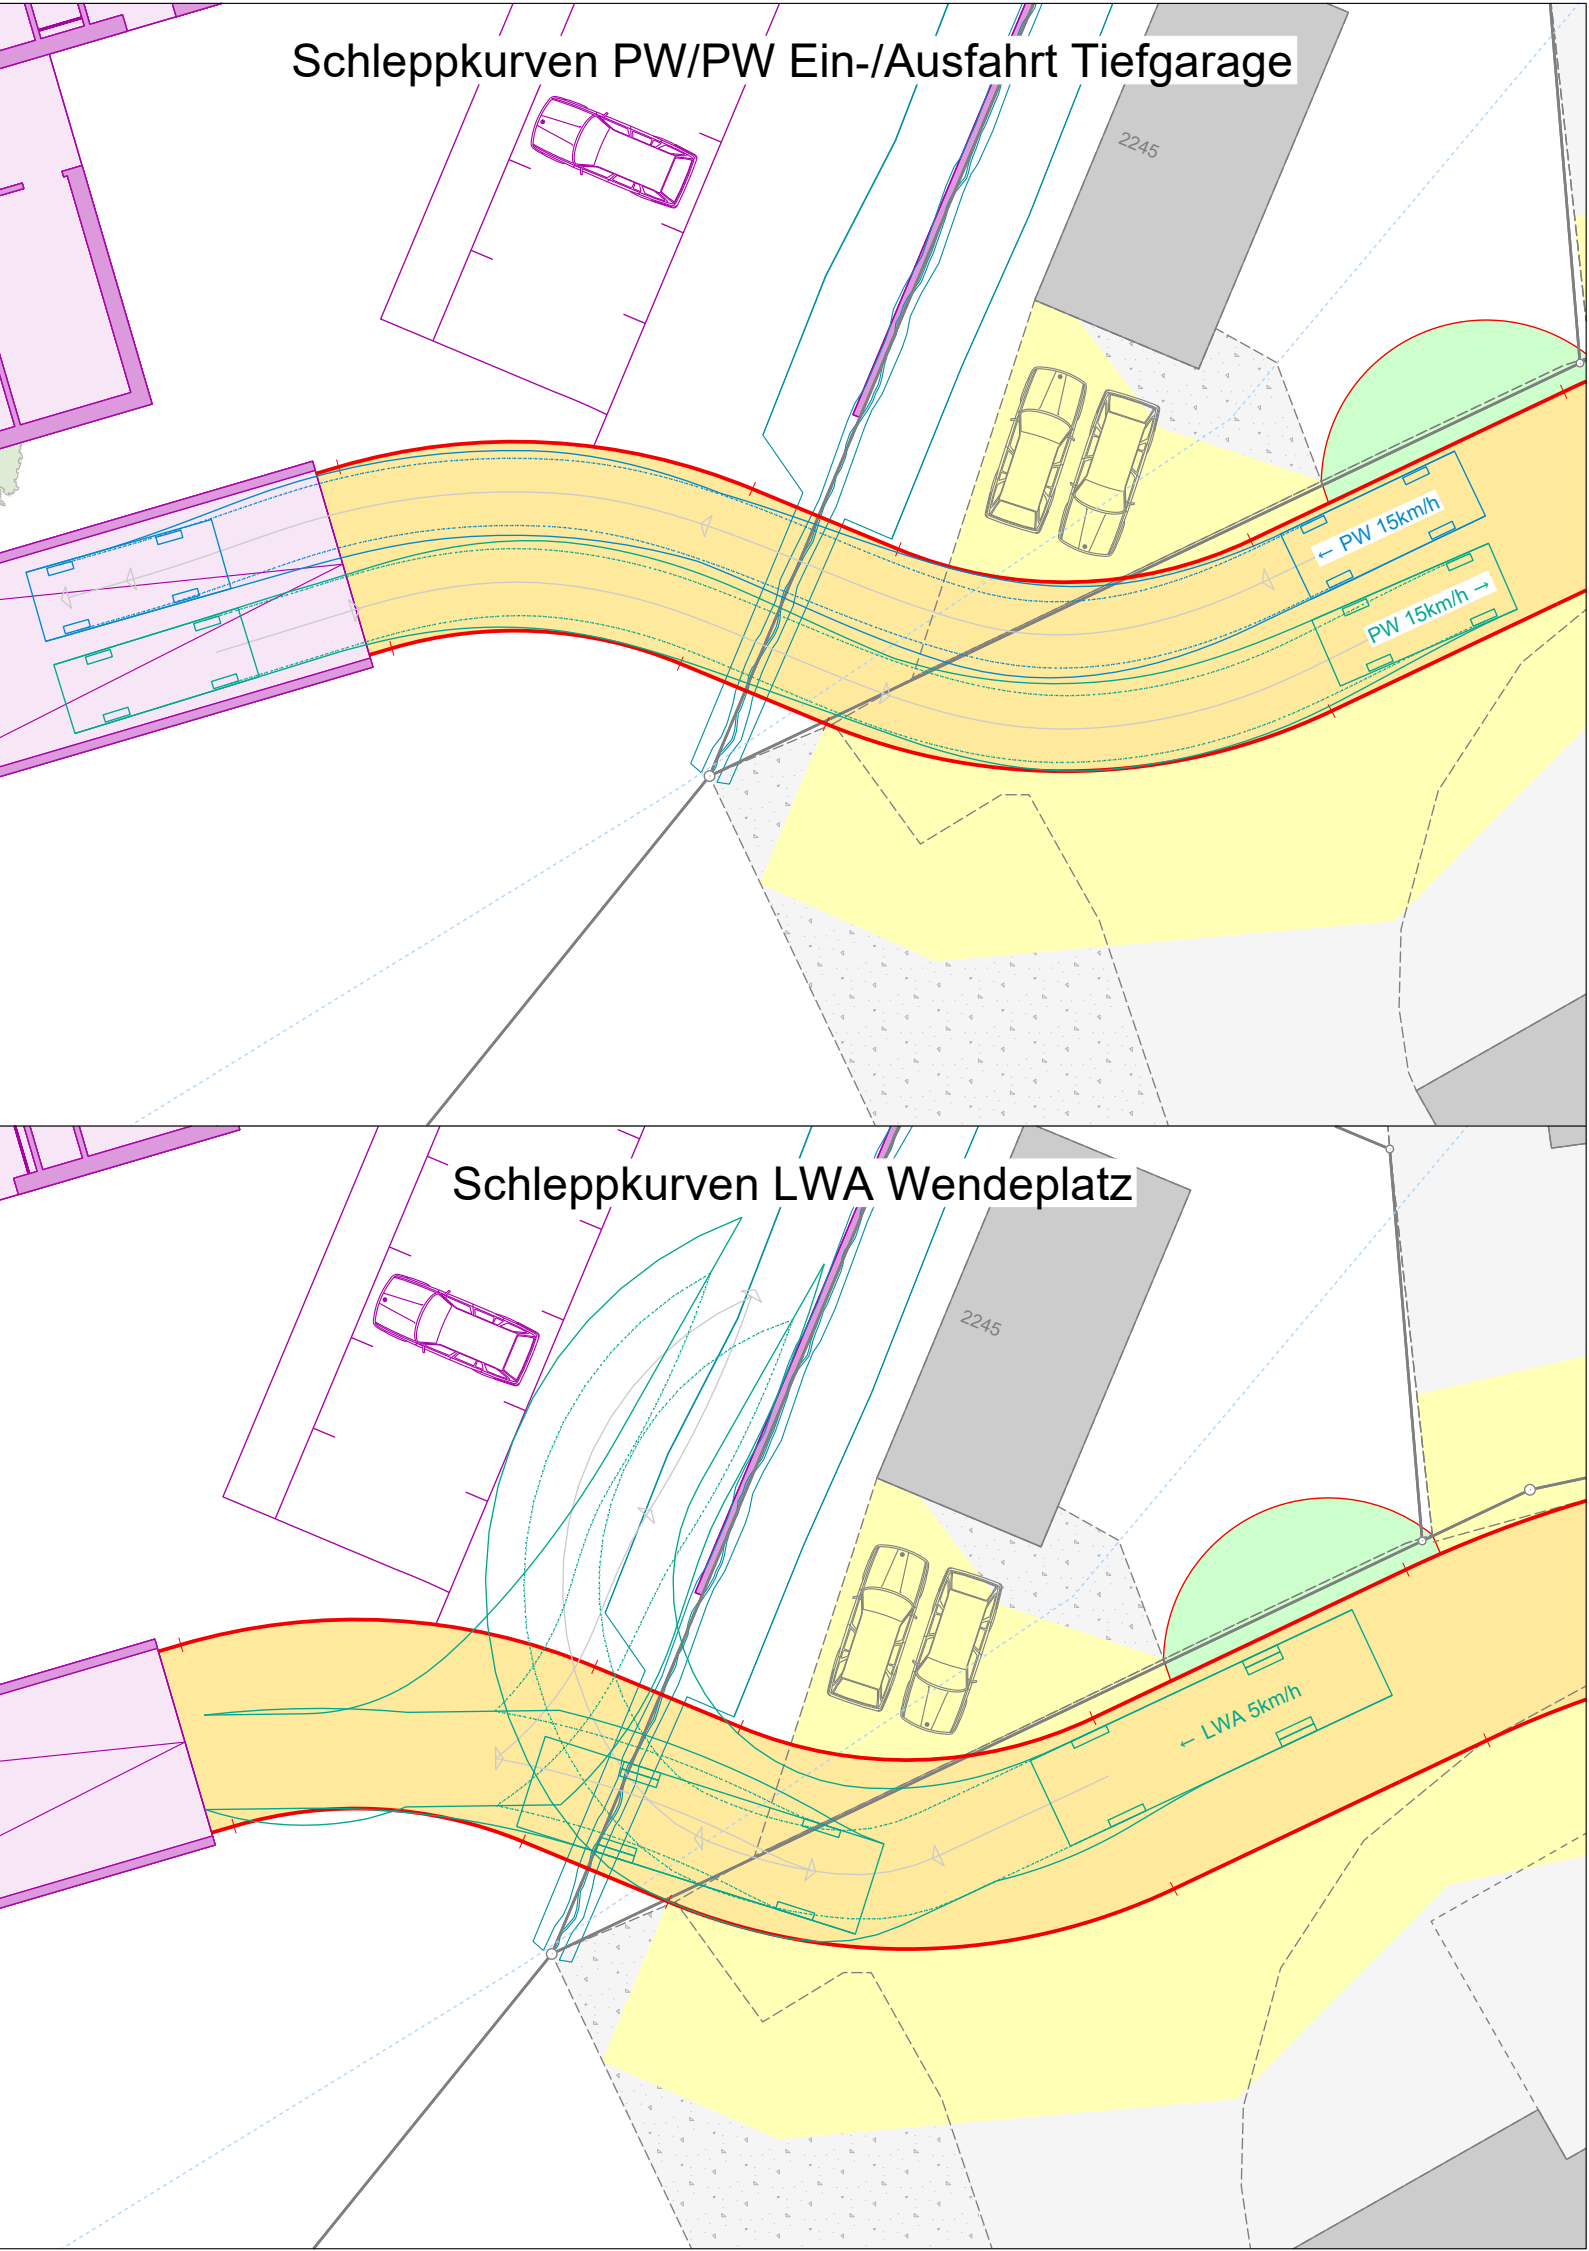

Schleppkurven Rechtseinbiegen PW

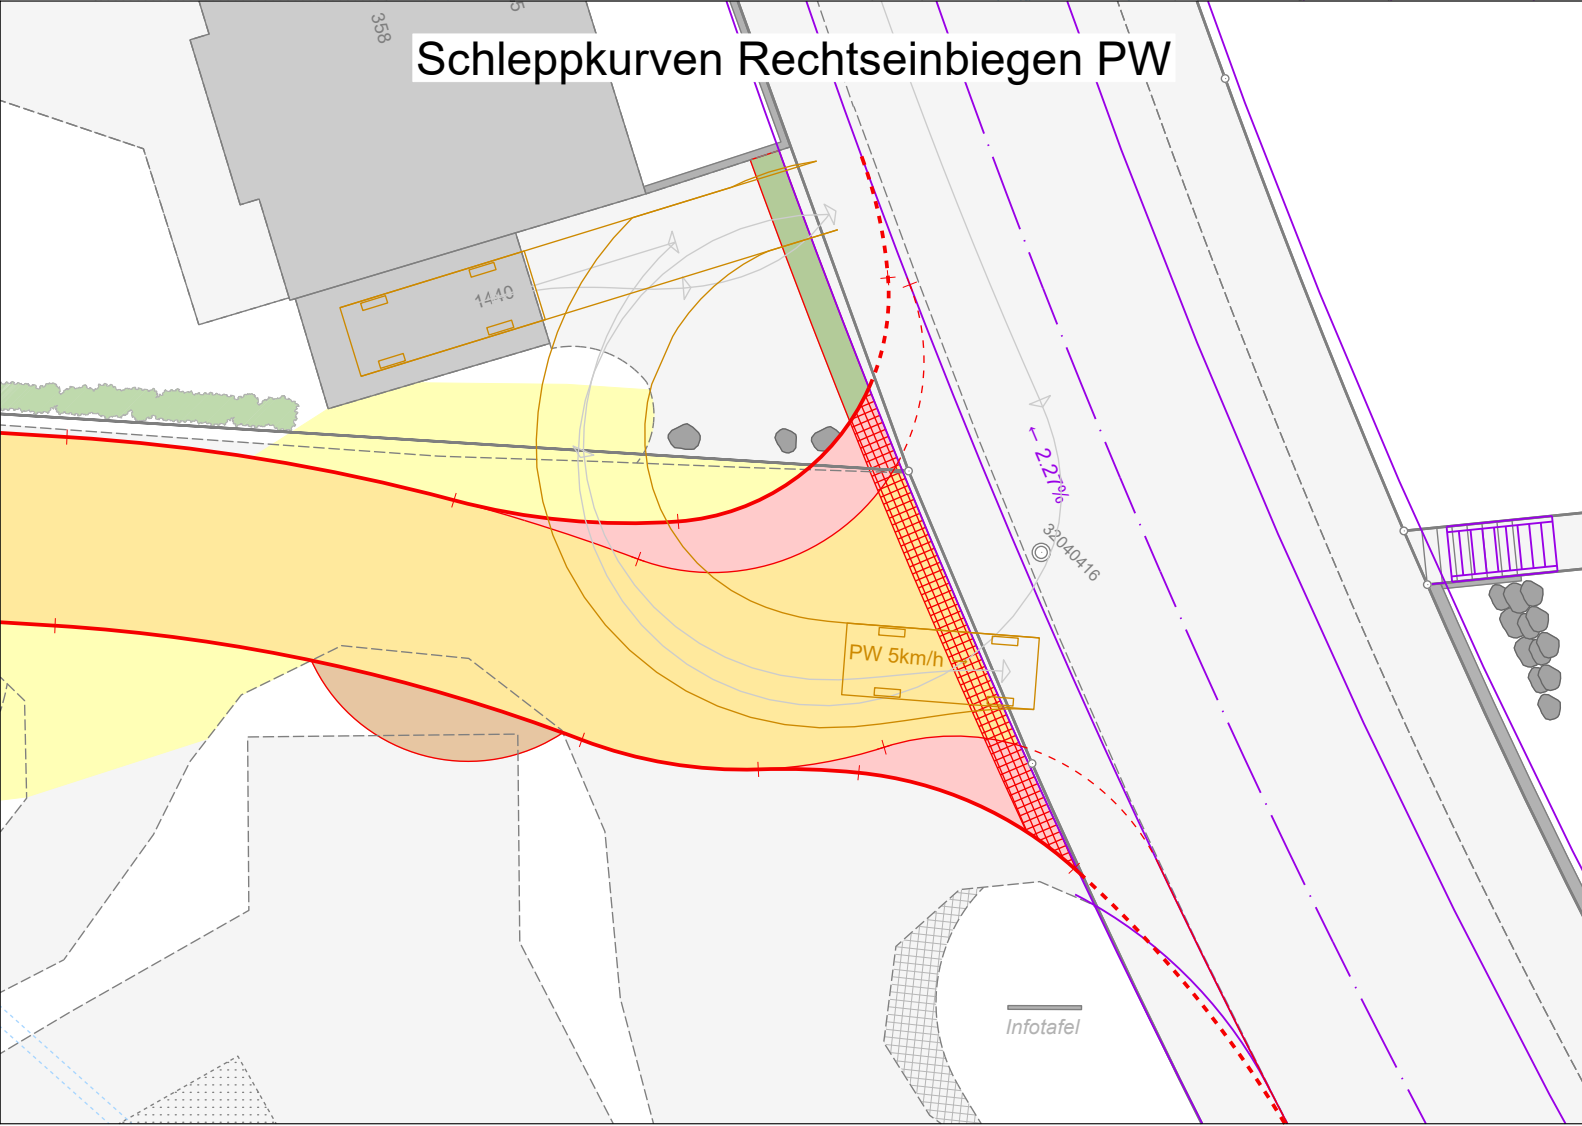

Schleppkurven LWA Wendeplatz

