


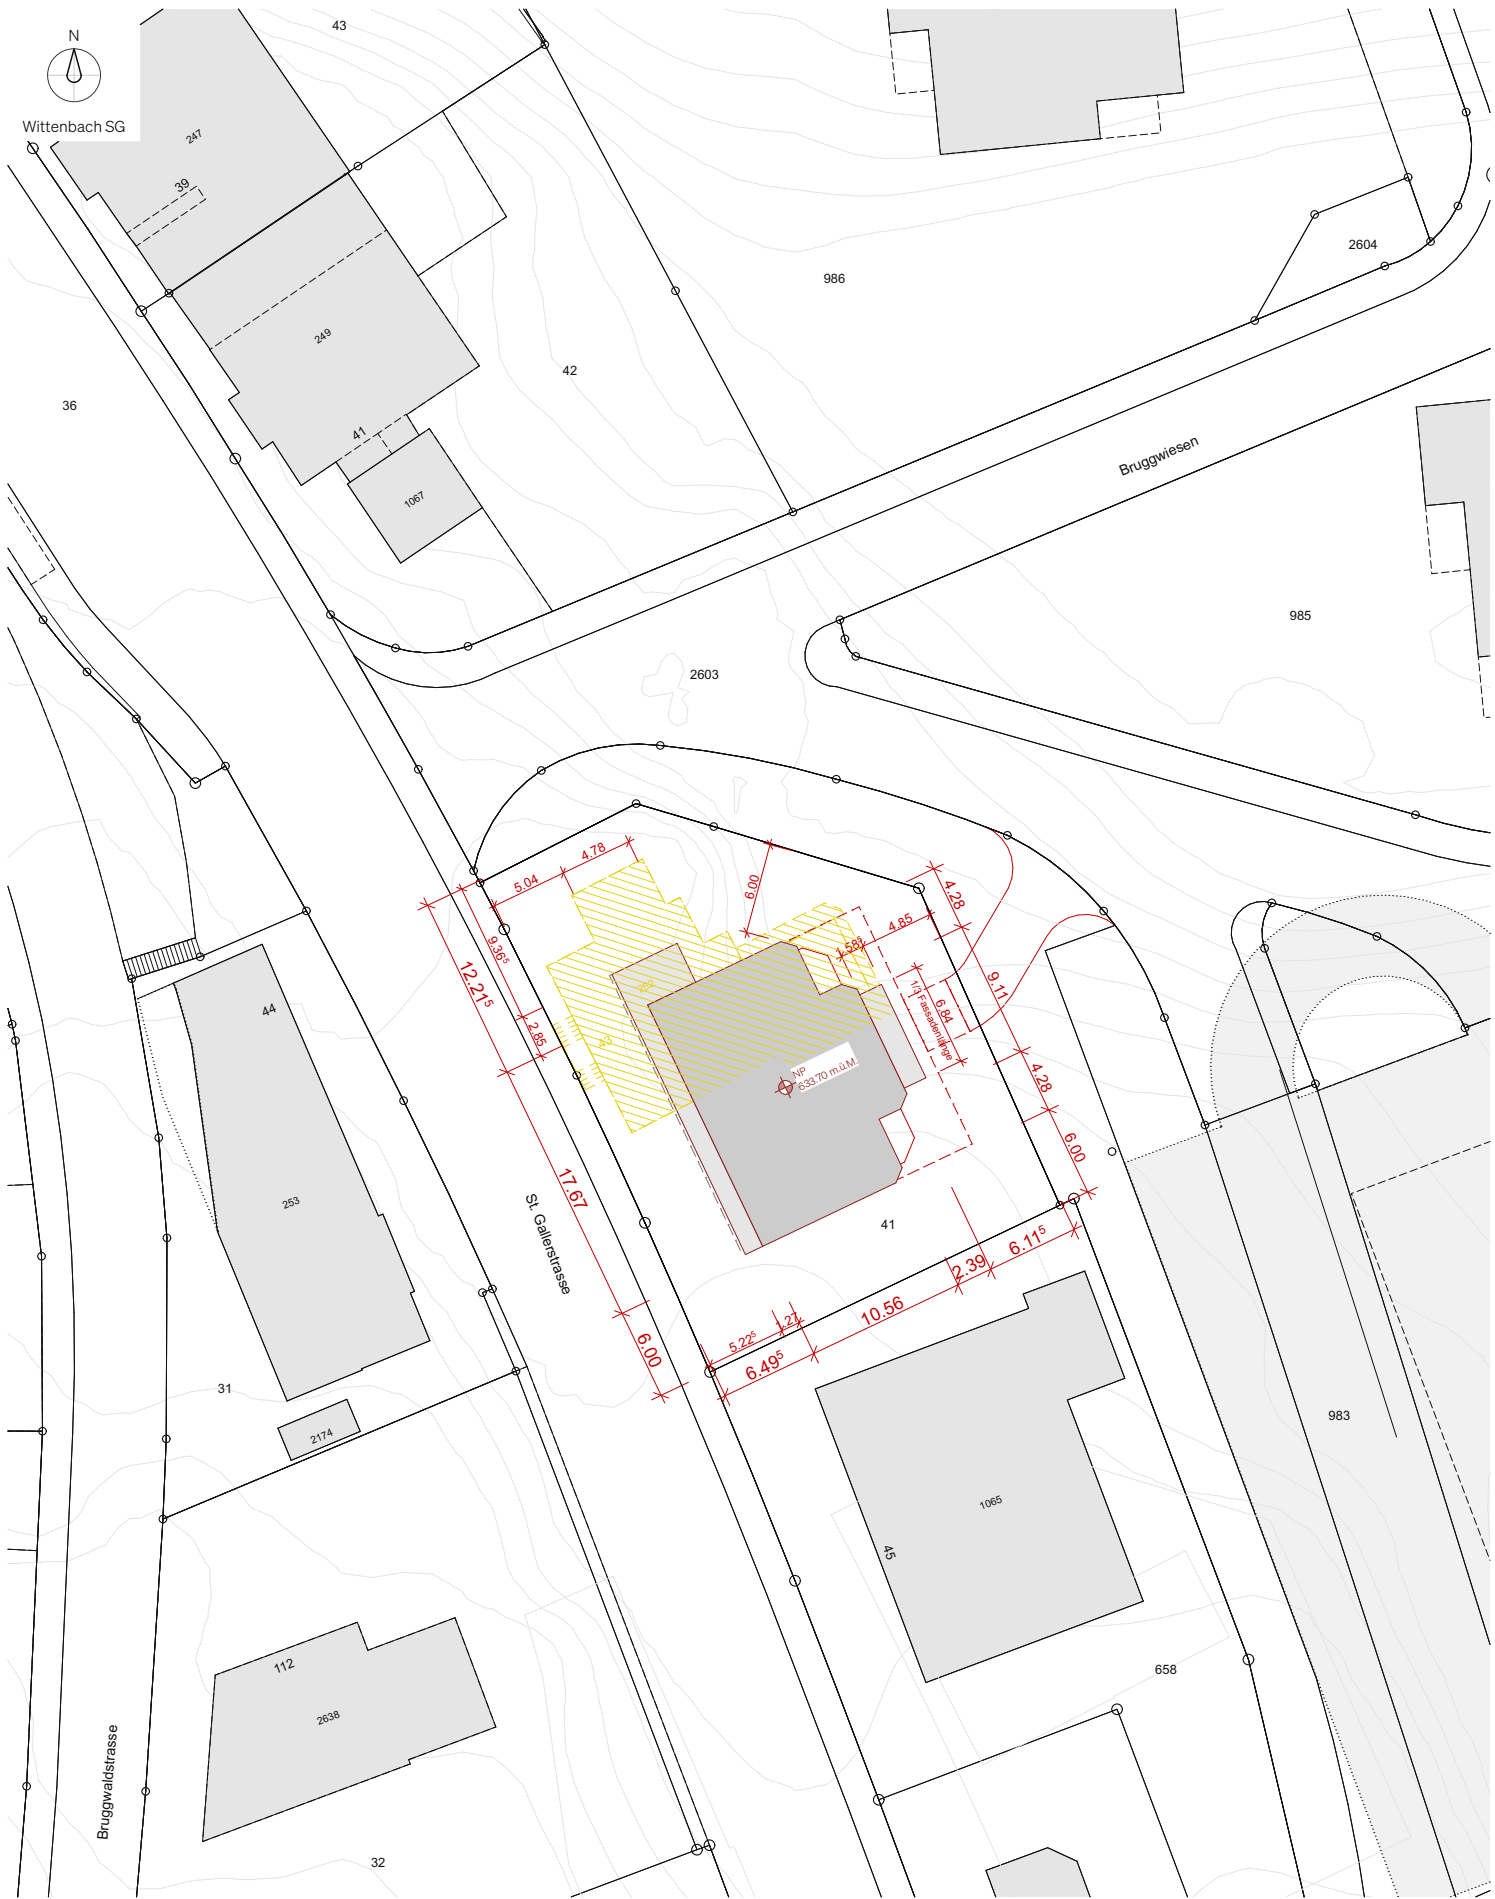

BAUHERRSCHAFT / GRUNDEIGENTÜMER

PROJEKTVERFASSER

St.Gallen | 15.11.24

St.Gallen | 15.11.24

Ort | Datum

Unterschrift

Ort | Datum

Unterschrift

| Situation |           | BAUVORHABEN                                                | BAUHERRSCHAFT                                       | ARCHITEKT                                                        |
|-----------|-----------|------------------------------------------------------------|-----------------------------------------------------|------------------------------------------------------------------|
| MST.:     | 1:500     | Haus Testarossa<br>St. Gallerstrasse 43<br>9300 Wittenbach | K2 Immo AG<br>Industriestrasse 15<br>9015 St.Gallen | Pascal Müller Architekt GmbH<br>Poststrasse 6<br>9000 St. Gallen |
| STAND:    | Baugesuch |                                                            |                                                     |                                                                  |
| DATUM:    | 13.11.24  |                                                            |                                                     |                                                                  |
|           |           | PLANNR. 31.01                                              |                                                     |                                                                  |
|           |           | FT/GEZ. A4/FP                                              |                                                     |                                                                  |
|           |           | REV.                                                       |                                                     |                                                                  |