


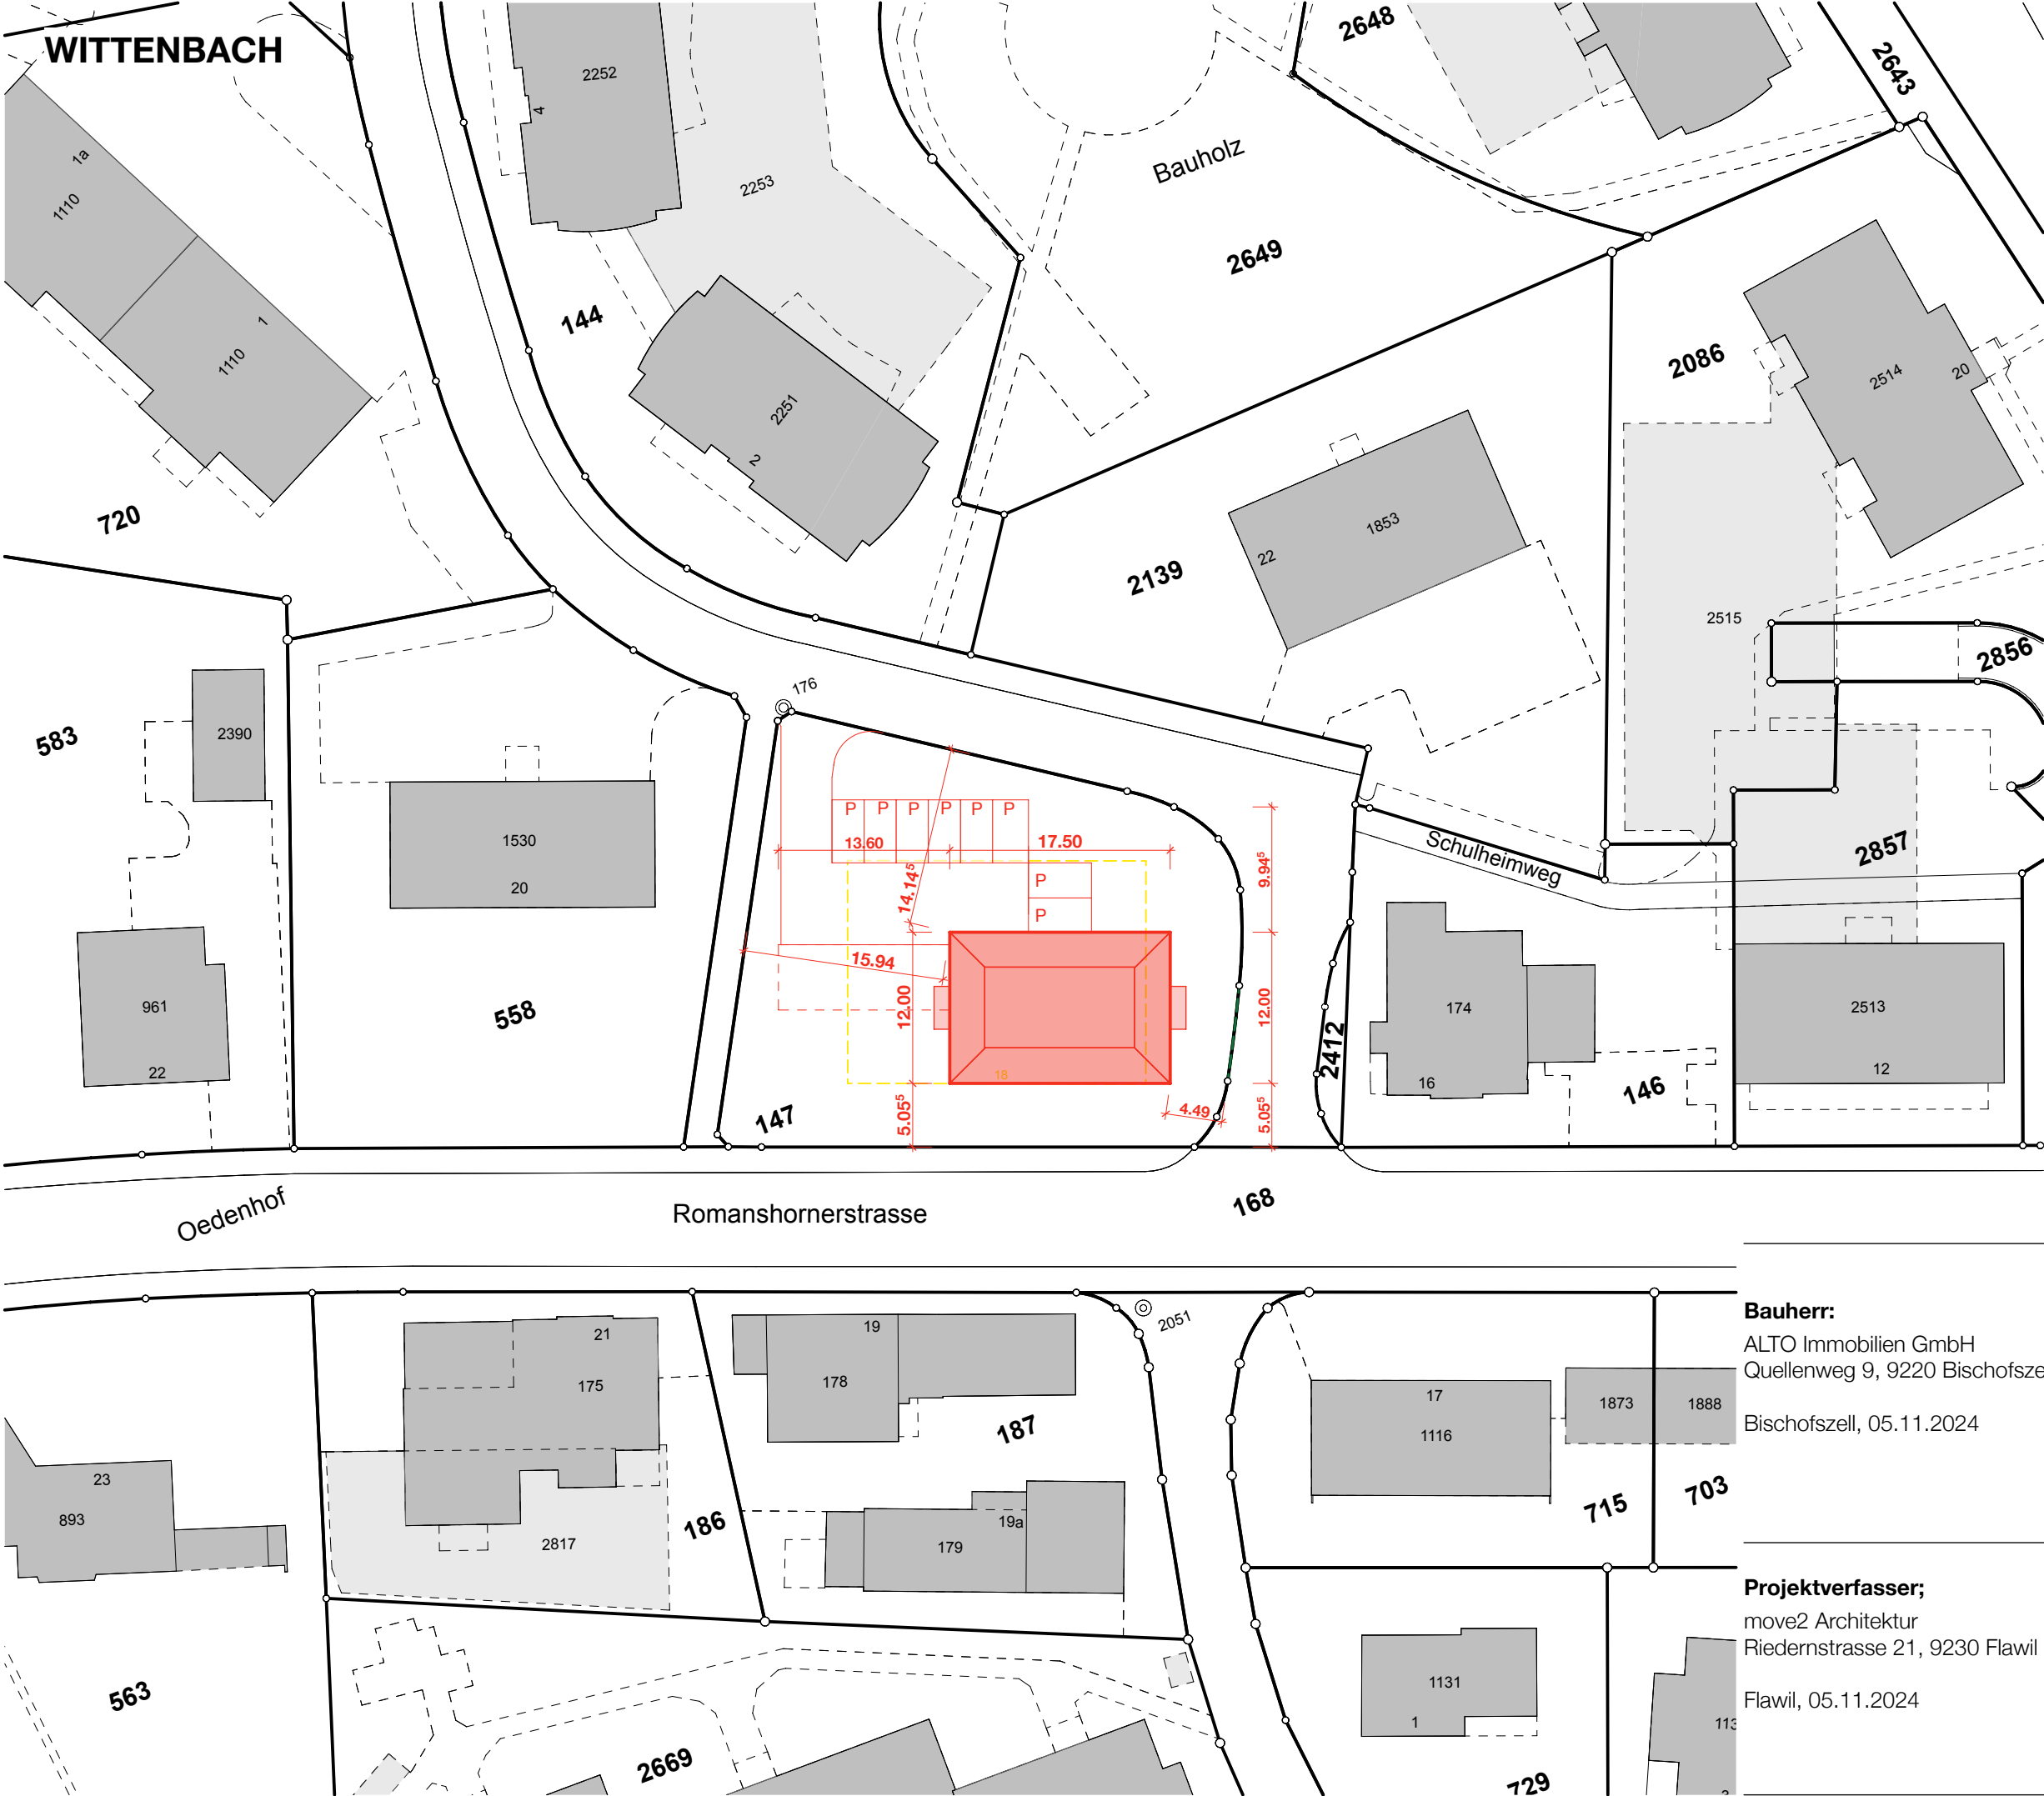

Objekt
Abbruch Gebäude & Neubau MFH
Romanshornestr. 18, 9300 Wittenbach
Parz-Nr. 147

Bauherr
ALTO Immobilien GmbH
Quellenweg 9, 9220 Bischofszell


BAUGESUCH

SITUATION 1:500

0.00 = 613.80 M.ü.M

PlanNr.: M 23-03-01
Datum: 02.09.2024

Rev.: 05.11.2024
Format: A3

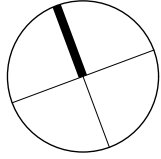

Legende

		Bestand
		Neu
		Abbruch

0 2.5 12.5 25



move2 Architektur . Riedernstrasse 21 . 9230 Flawil

Bauherr:
ALTO Immobilien GmbH
Quellenweg 9, 9220 Bischofszell
Bischofszell, 05.11.2024

Projektverfasser;
move2 Architektur
Riedernstrasse 21, 9230 Flawil
Flawil, 05.11.2024