


EINGEGANGEN

30. OKT. 2024

24-117

Bauamt

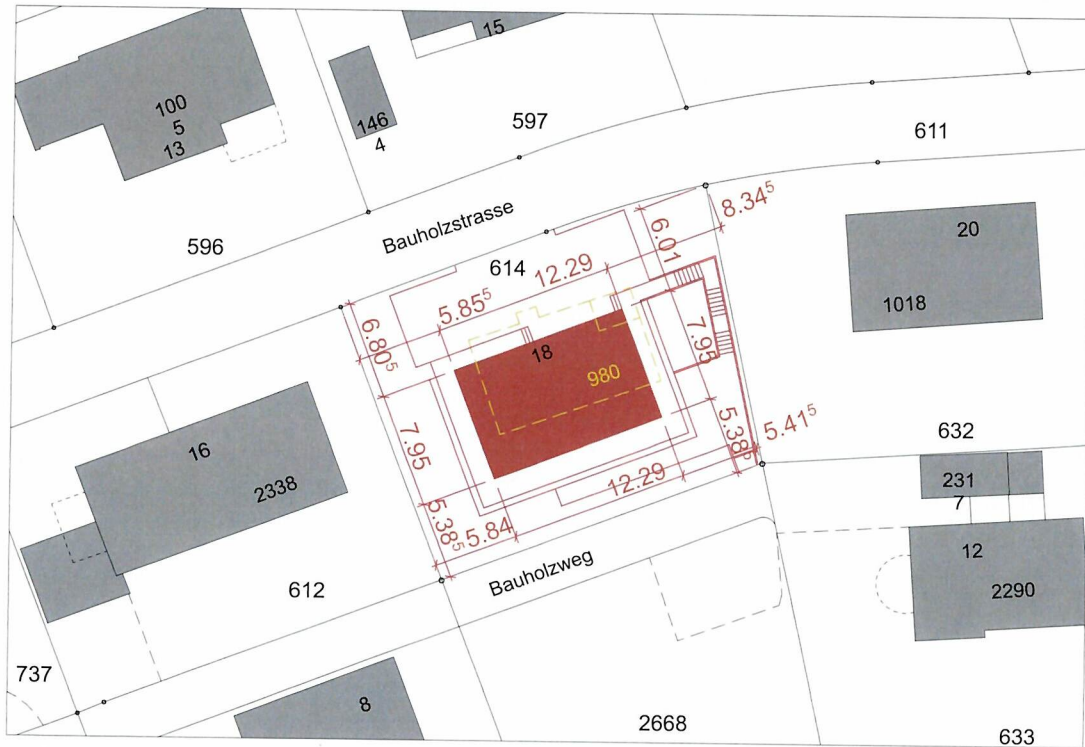

Bauherrschaft und
Grundeigentümer

LRS Immobilien

Falkenweg 8, 9300 Wittenbach

lundrim.sutaj@gfaag.ch

Architektur

STUDIO SCHWARZ GMBH MSC ARCH TU SIA REM

Meinrad-Lienert-Strasse 5, 8003 Zürich

T 079 714 77 34 mail@studioschwarz.ch

Bestand
Neu
Abbruch
056 WITTE

Katasterplan

Baueingabe EFH, Bauholzstrasse 18, 9300 Wittenbach

Massstab 1:500

Plan-Nr 056-L500-01000

STUDIO SCHWARZ GMBH
ARCHITEKTUR MSC ARCH TU SIA REM

Gez FS

Grösse A4

Plotdatum Freitag, 25. Oktober 2024

Dateiname 241007_056_witte_baueingabe.pln

Meinrad-Lienert-Strasse 5, 8003 Zürich

T 079 714 77 34 mail@studioschwarz.ch