


Minimaler Platzbedarf Durchfahrt Autotransporter L=18.75m **Variante 1** (Durchfahrt im Uhrzeigersinn) - SK Zufahrt


M 1: 500

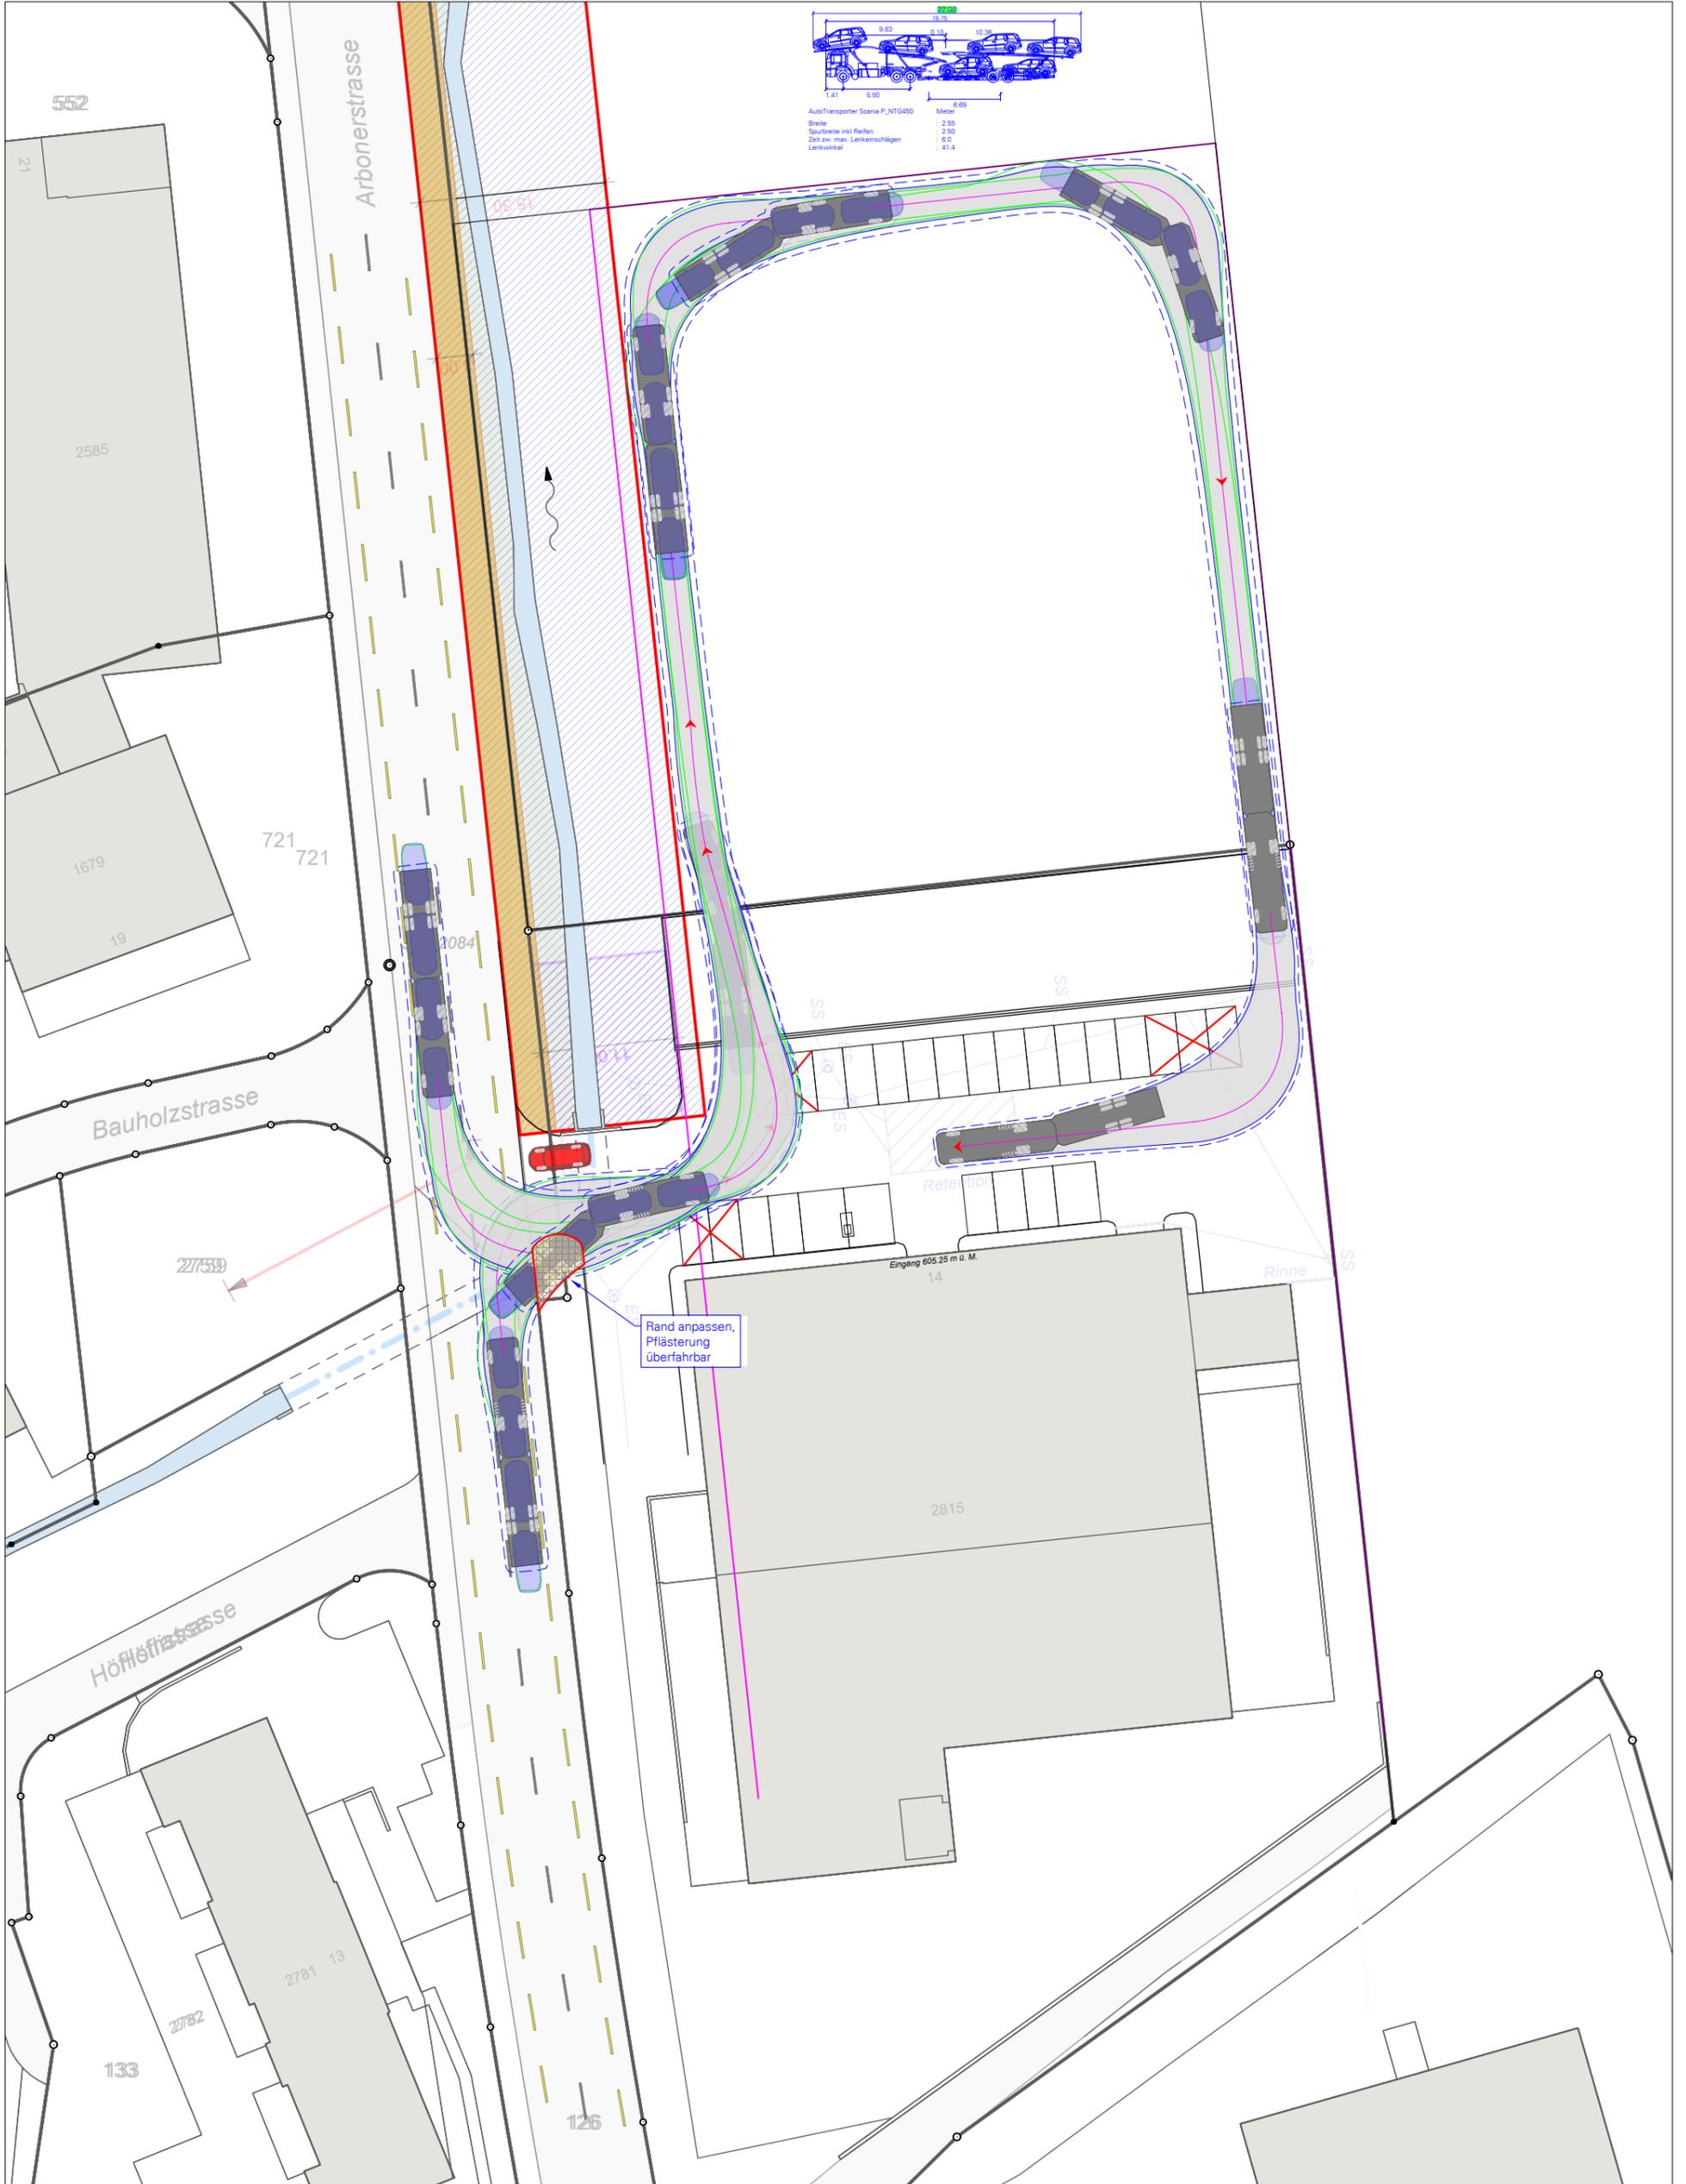

15.09.2023/je

Minimaler Platzbedarf Durchfahrt Autotransporter L=18.75m **Variante 1** (Durchfahrt im Uhrzeigersinn) - SK Wegfahrt


M 1: 500

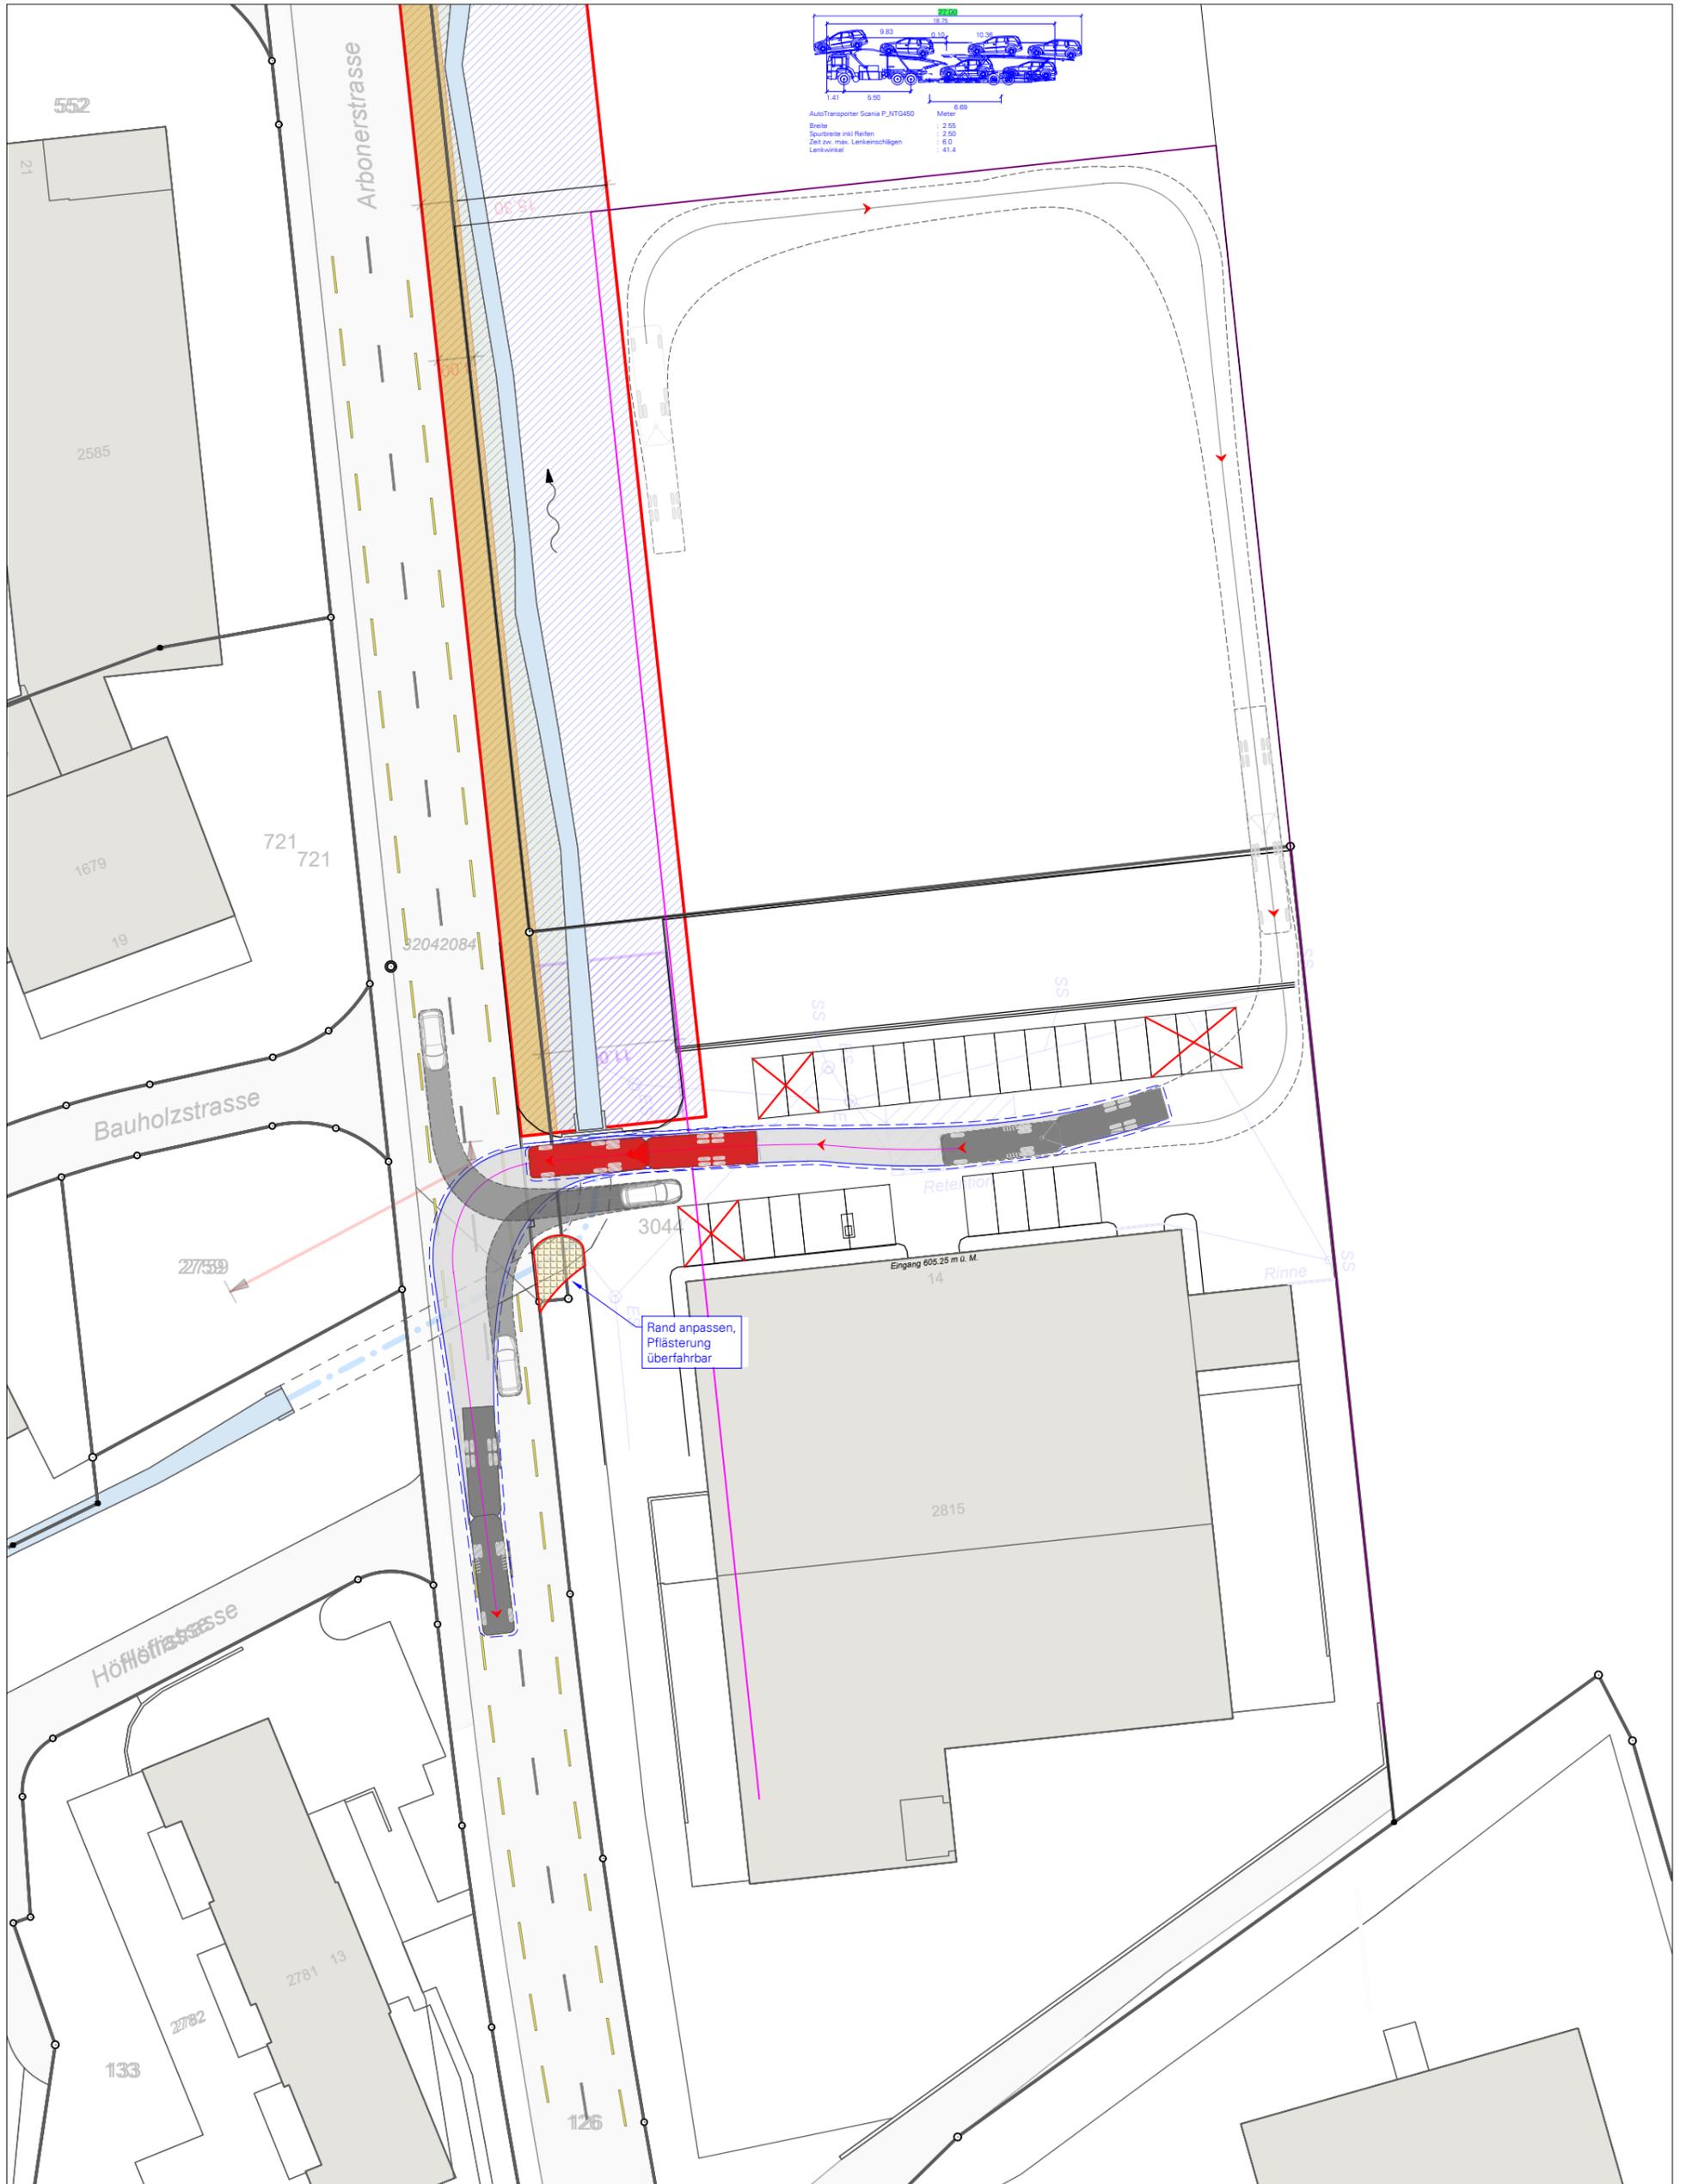

15.09.2023/je

Minimaler Platzbedarf Durchfahrt Autotransporter L=18.75m **Variante 2** (Durchfahrt im Gegenuhrzeigersinn) - SK Zufahrt



M 1: 500

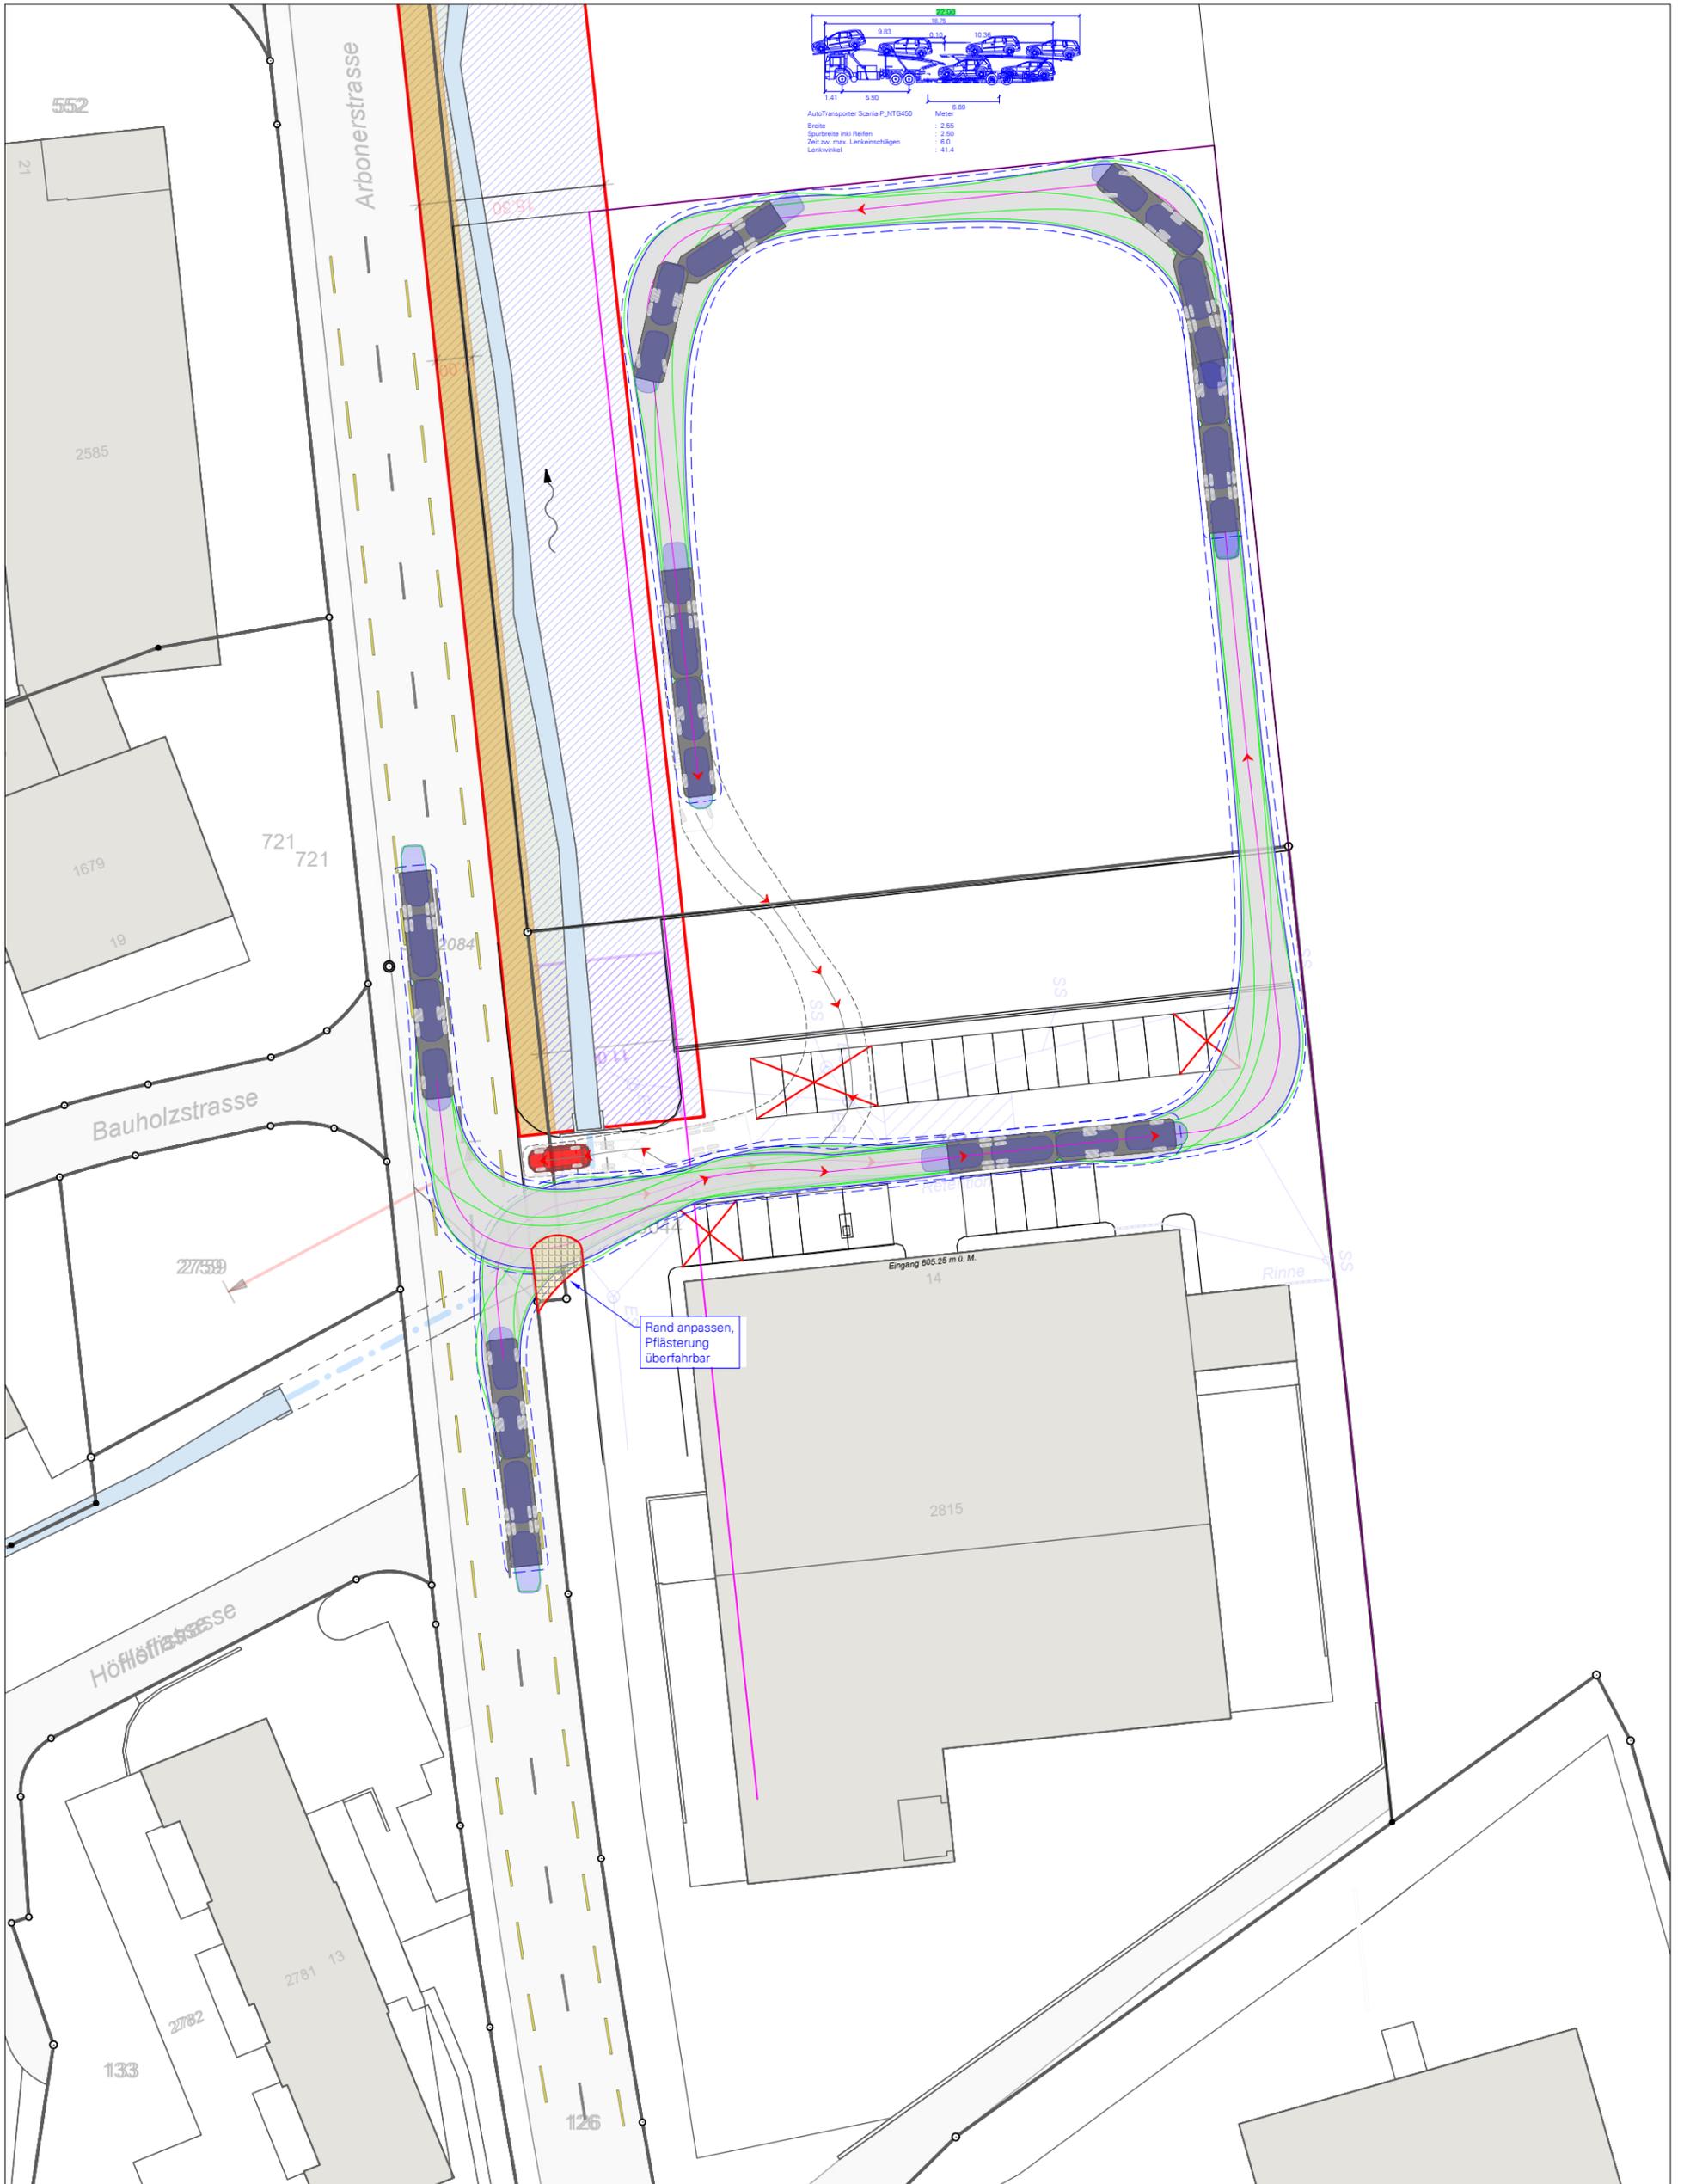

15.09.2023/je

Minimaler Platzbedarf Durchfahrt Autotransporter L=18.75m **Variante 2** (Durchfahrt im Gegenuhrzeigersinn) - SK Wegfahrt

M 1: 500

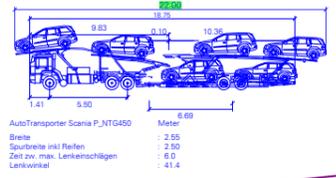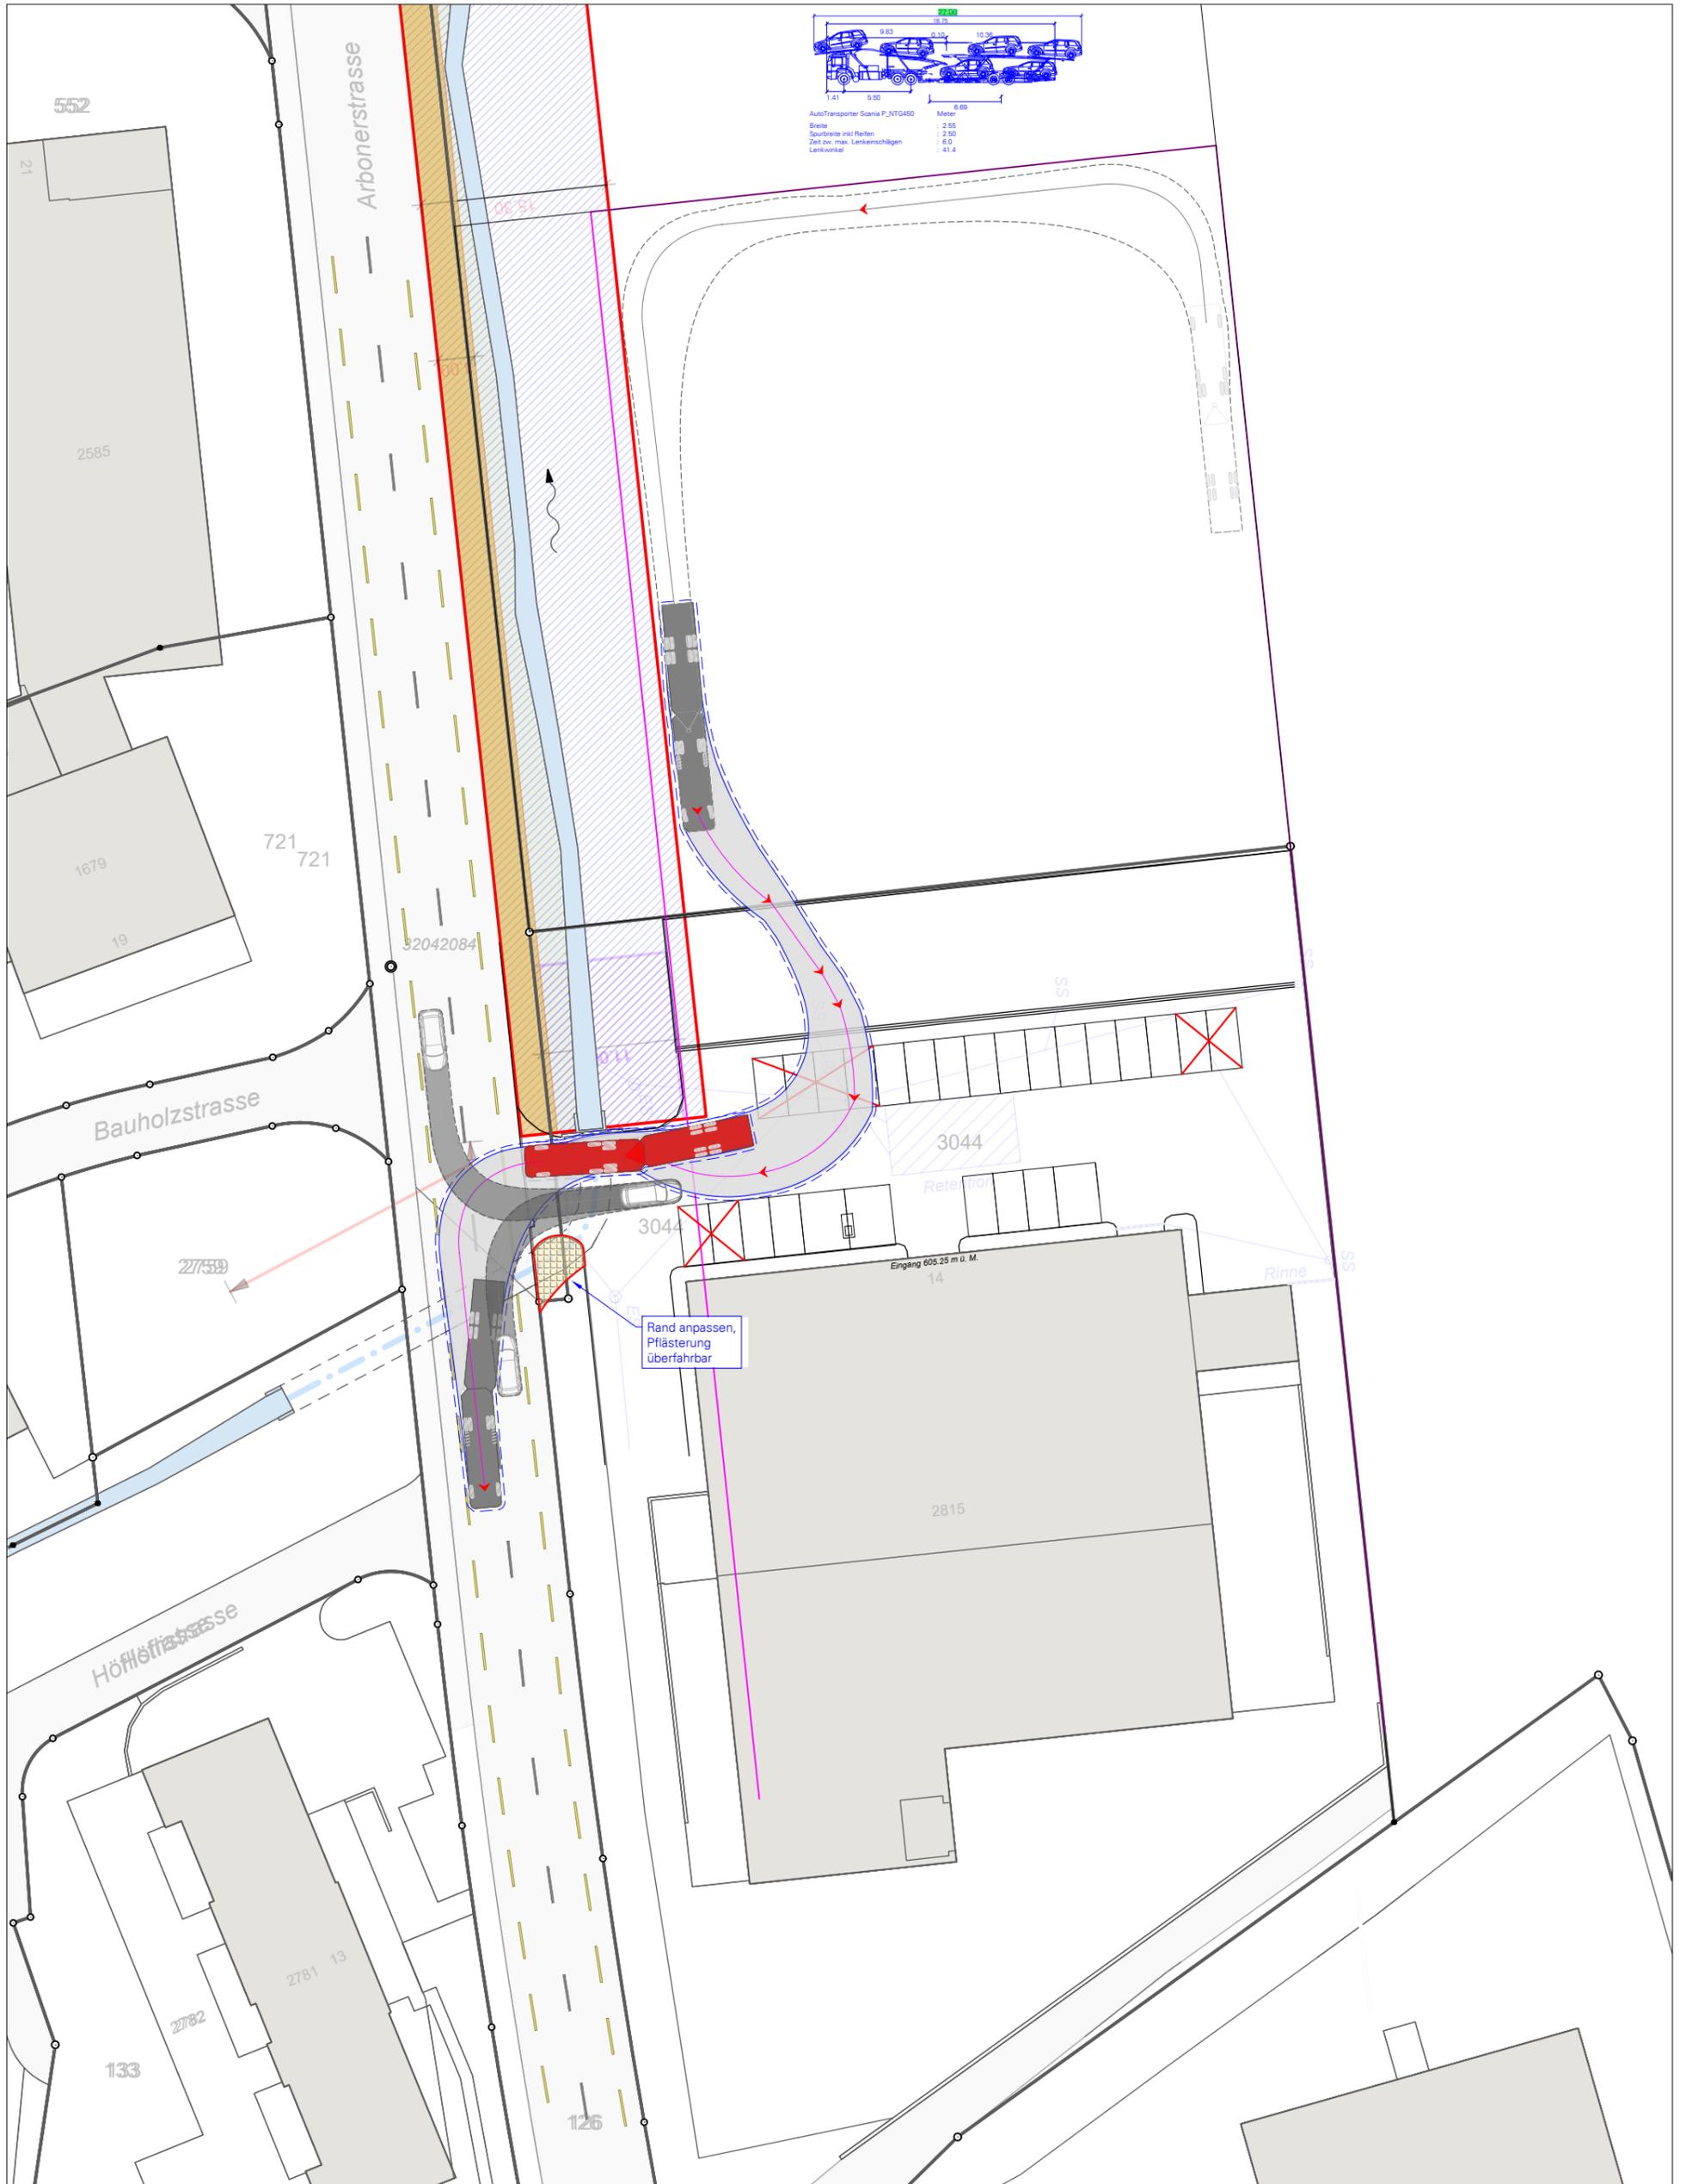

15.09.2023/je