

Sondernutzungsplan:

Kanton St. Gallen
Gemeinde Wittenbach

**Sondernutzungsplan
Hofenbach Wittenbach
Teilabschnitt Kilometrierung 1.55 - 1.80
Baulinien (Festlegung Gewässerraum nach Art. 36a GSchG)**

Massstab 1:500

Vom Gemeinderat erlassen am 14.08.2024

Der / Die Gemeindepräsident / -in


Der / Die Gemeinderatsschreiber / -in

Öffentlich aufgelegt vom bis am

Genehmigt vom Amt für Raumentwicklung und Geoinformation am

Der Amtsleiter:


September 2024

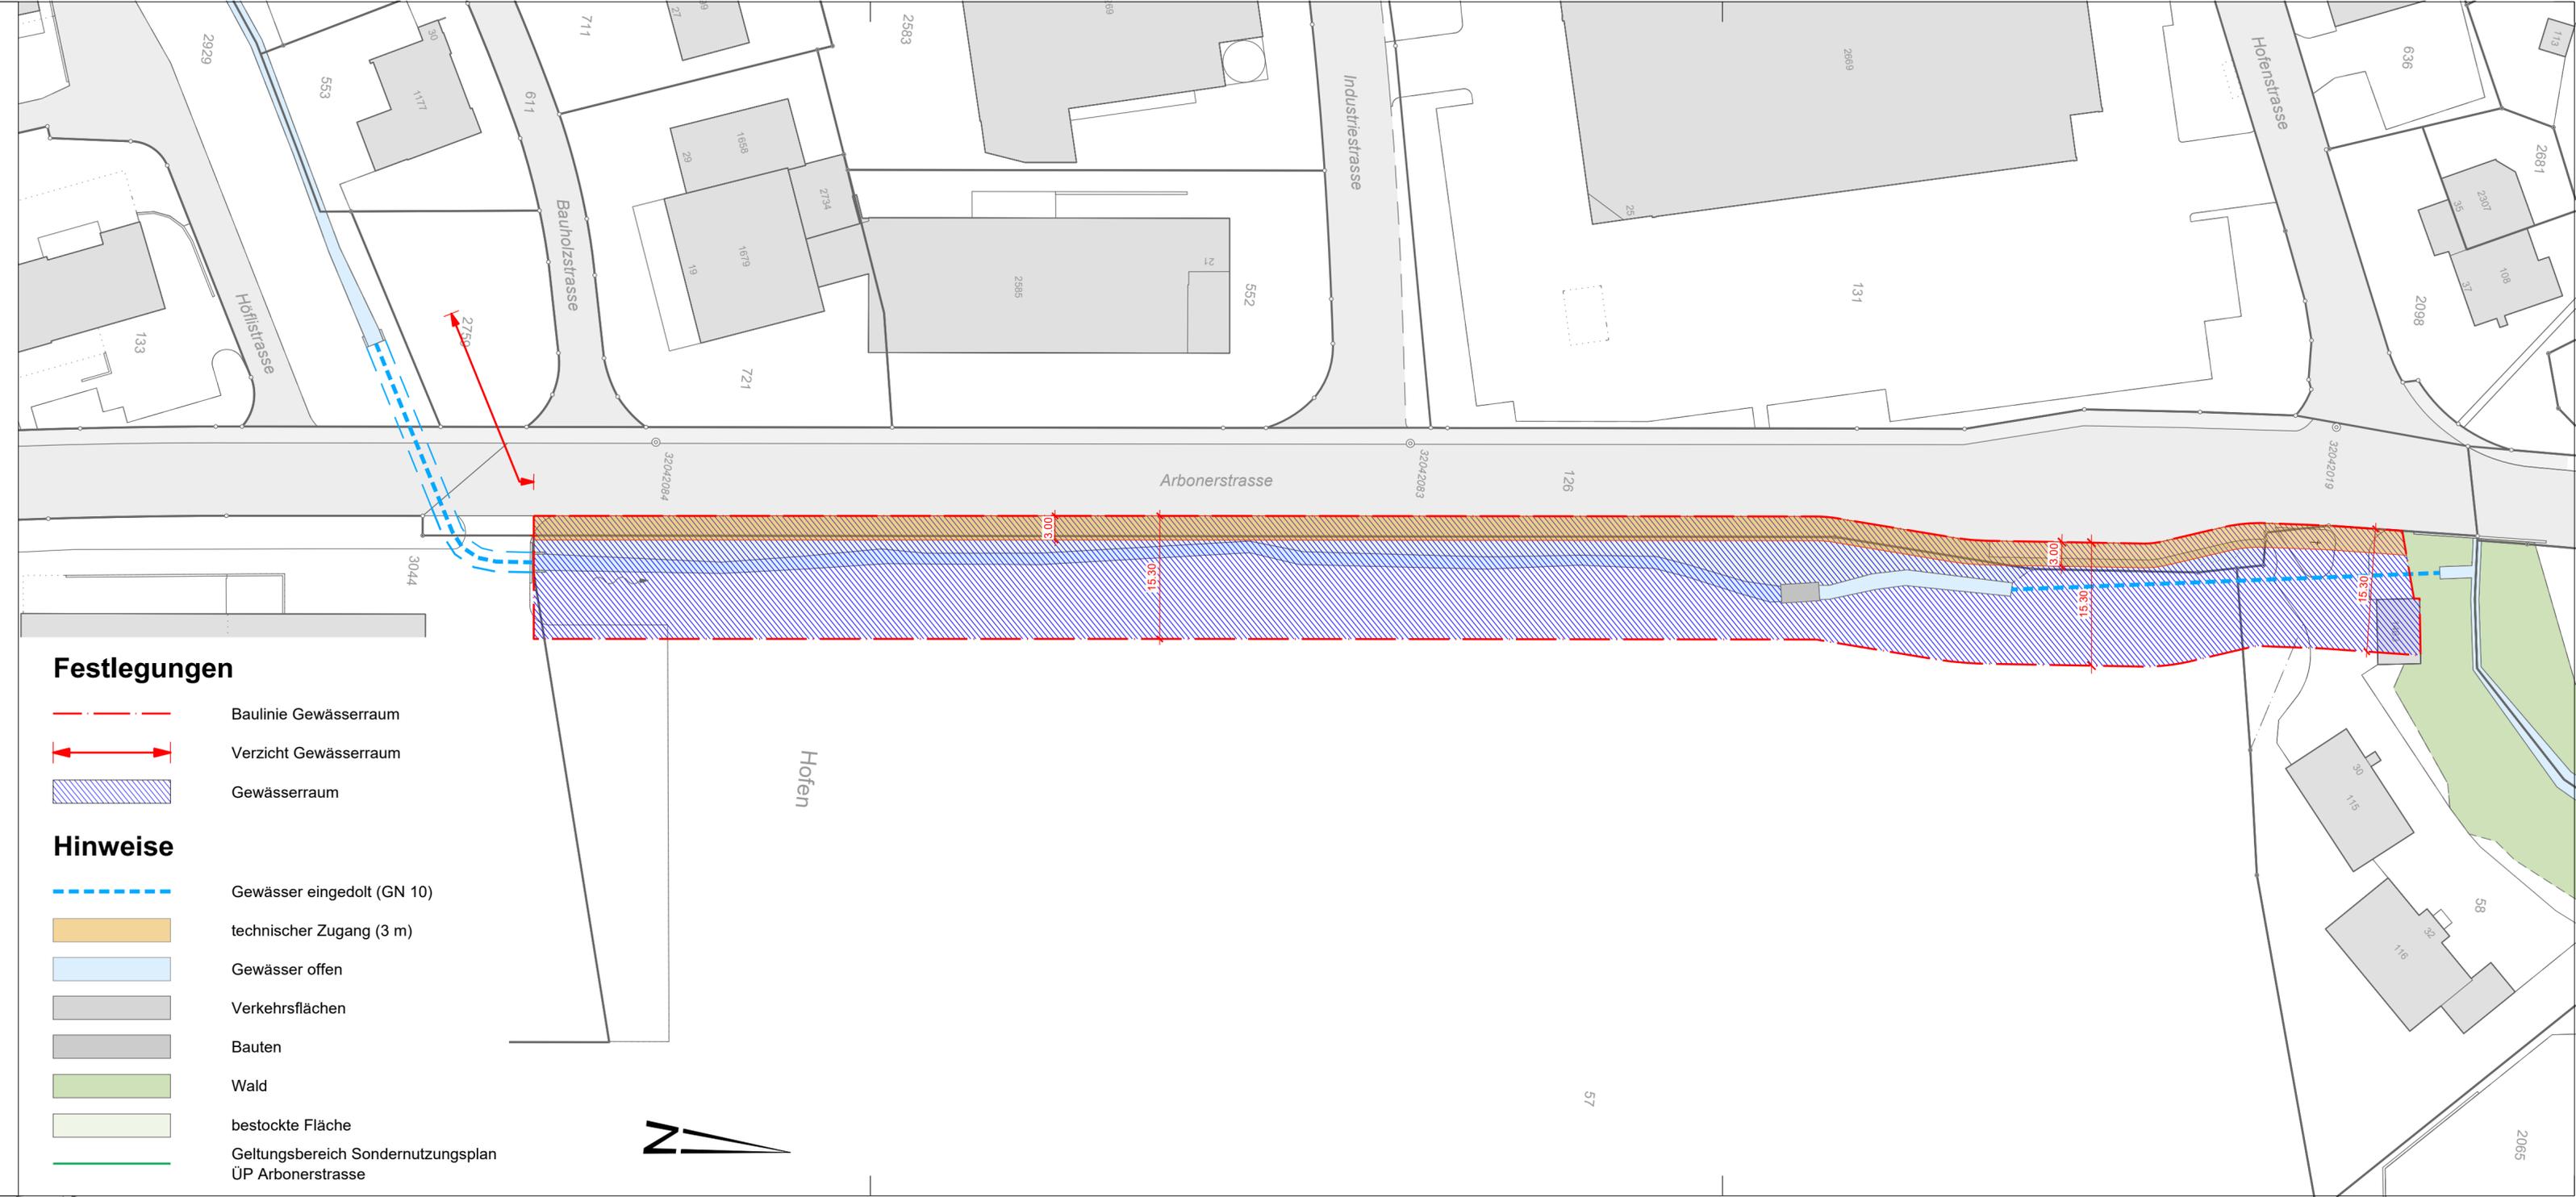

Festlegungen

-  Baulinie Gewässerraum
-  Verzicht Gewässerraum
-  Gewässerraum

Hinweise

 -  Gewässer eingedolt (GN 10)
-  technischer Zugang (3 m)
-  Gewässer offen
-  Verkehrsflächen
-  Bauten
-  Wald
-  bestockte Fläche
-  Geltungsbereich Sondernutzungsplan
ÜP Arbonerstrasse

