


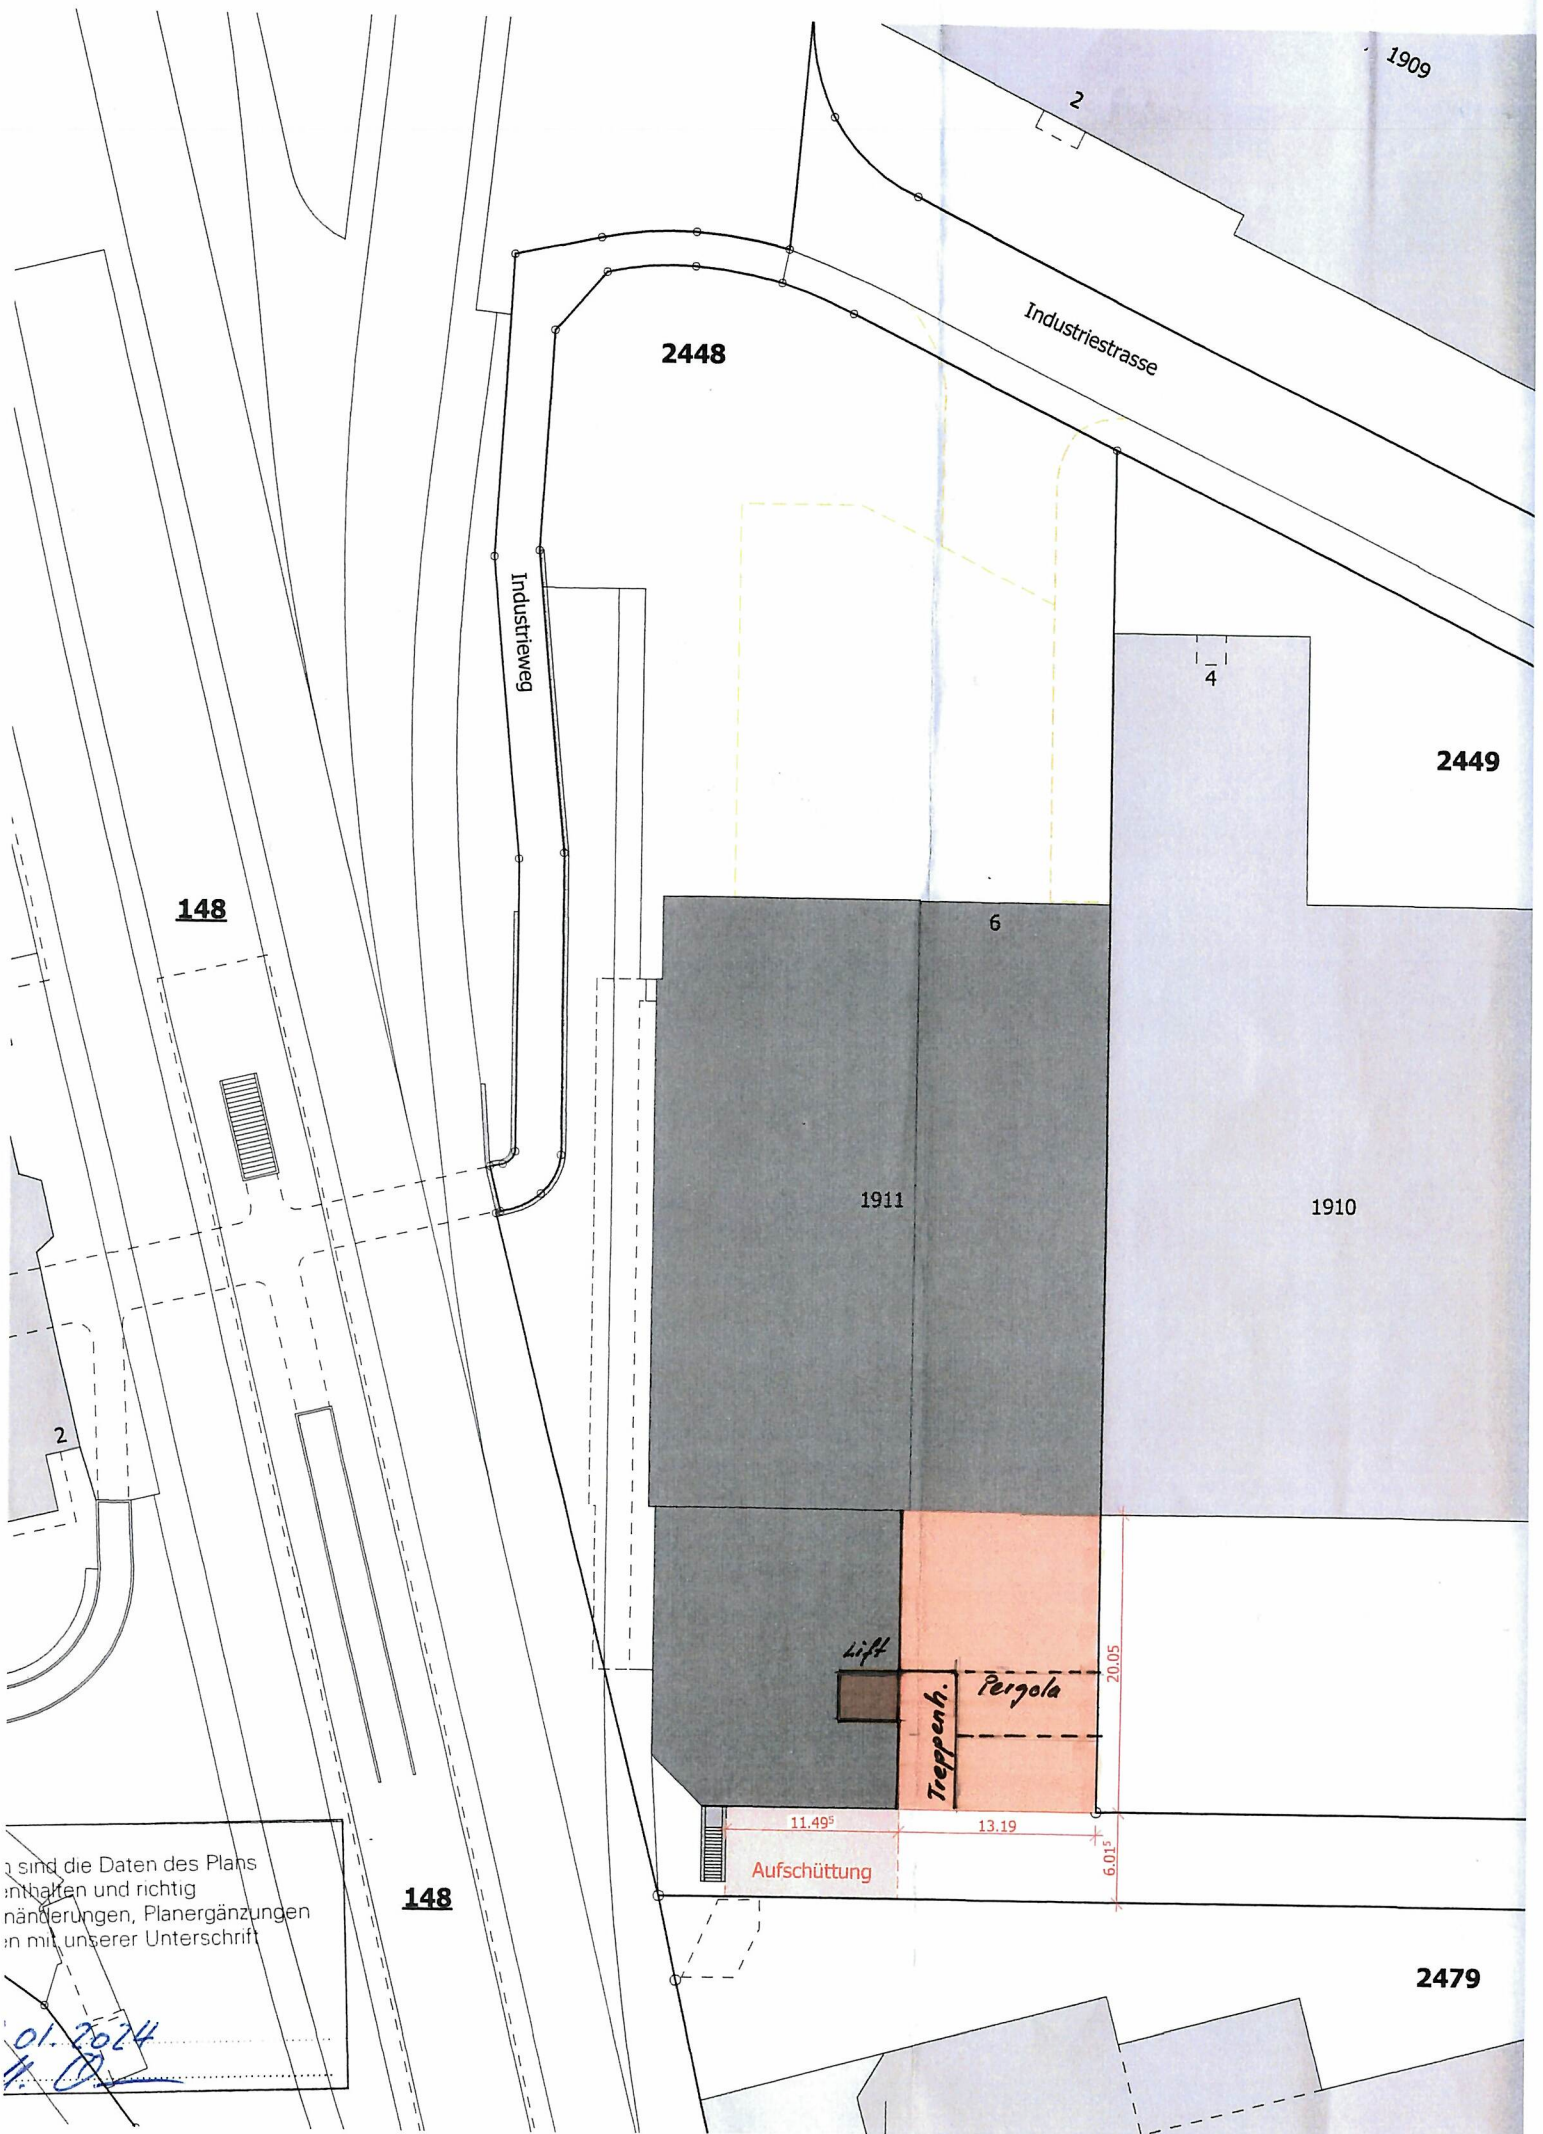

sind die Daten des Plans
 enthalten und richtig
 Änderungen, Planergänzungen
 mit unserer Unterschrift

01.2024
 H. D.