


**EINGEGANGEN**  
- 9. Mai 2025

## Freiwilen

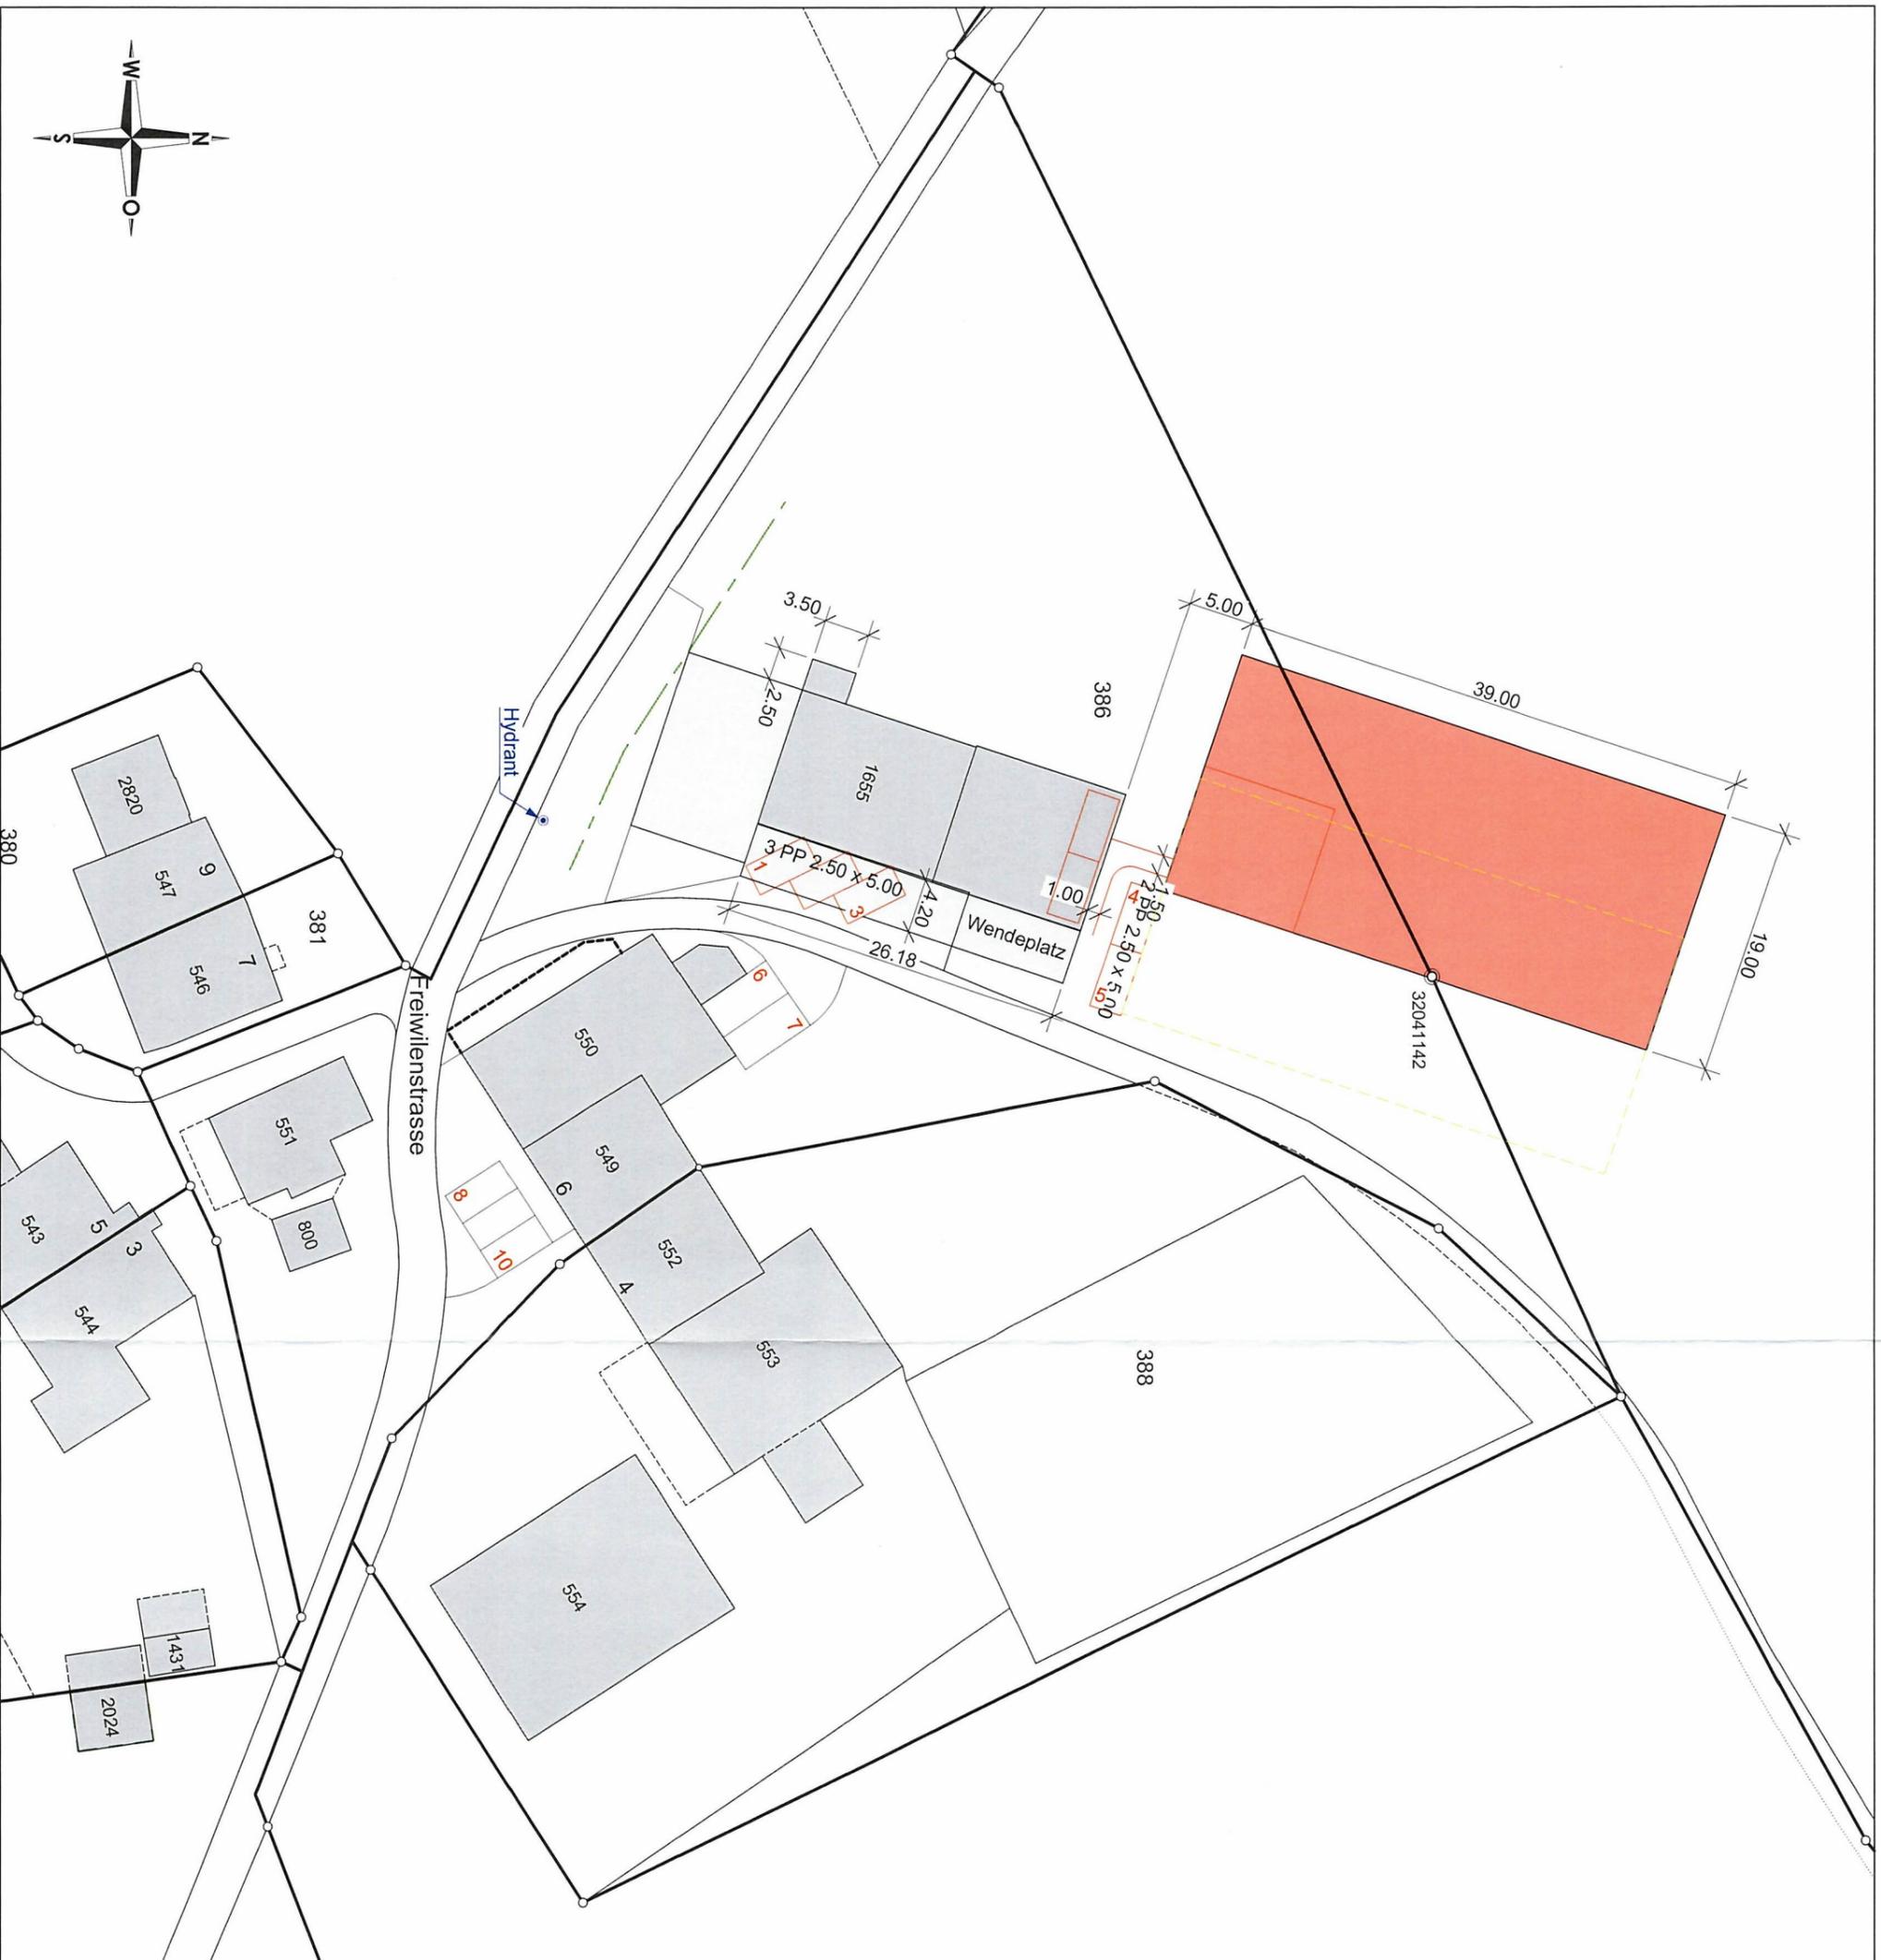

- Neu (Gebäude)
- Neu (Laufhof / Jauchegrube)
- Bestehend
- Abbruch

**GESUCH-STELLER:IN**  
Datum und Unterschrift: 9.5.25 *M. Witten*

**GRUND-EIGENTÜMER:IN**  
Datum und Unterschrift: 9.5.25 *M. Witten*

**PROJEKT-VERFASSER:IN**  
Datum und Unterschrift: 02.05.2025 *M. Witten*

Delaval AG, Planungsbüro  
Ostschweiz  
Säntisstrasse 15  
CH-9230 Flawil

### Situation

**PROJEKT:**  
Anbau Pferdestall für 15  
Pensionspferde,  
Laufhöfe und Sandplatz  
Freiwilen, 9300 Wittenbach

**BAUHERSCHAFT:**  
Kaufmann Martin  
Freiwilen 6  
9300 Wittenbach

**MASSSTAB:**  
1:500

**DATUM:**  
09.12.2024

**REVIDIERT, REVISION:**  
02.05.2025,

**GEZEICHNET:**  
nourca

**PLANNUMMER:**  
2437 / 2.01.

