


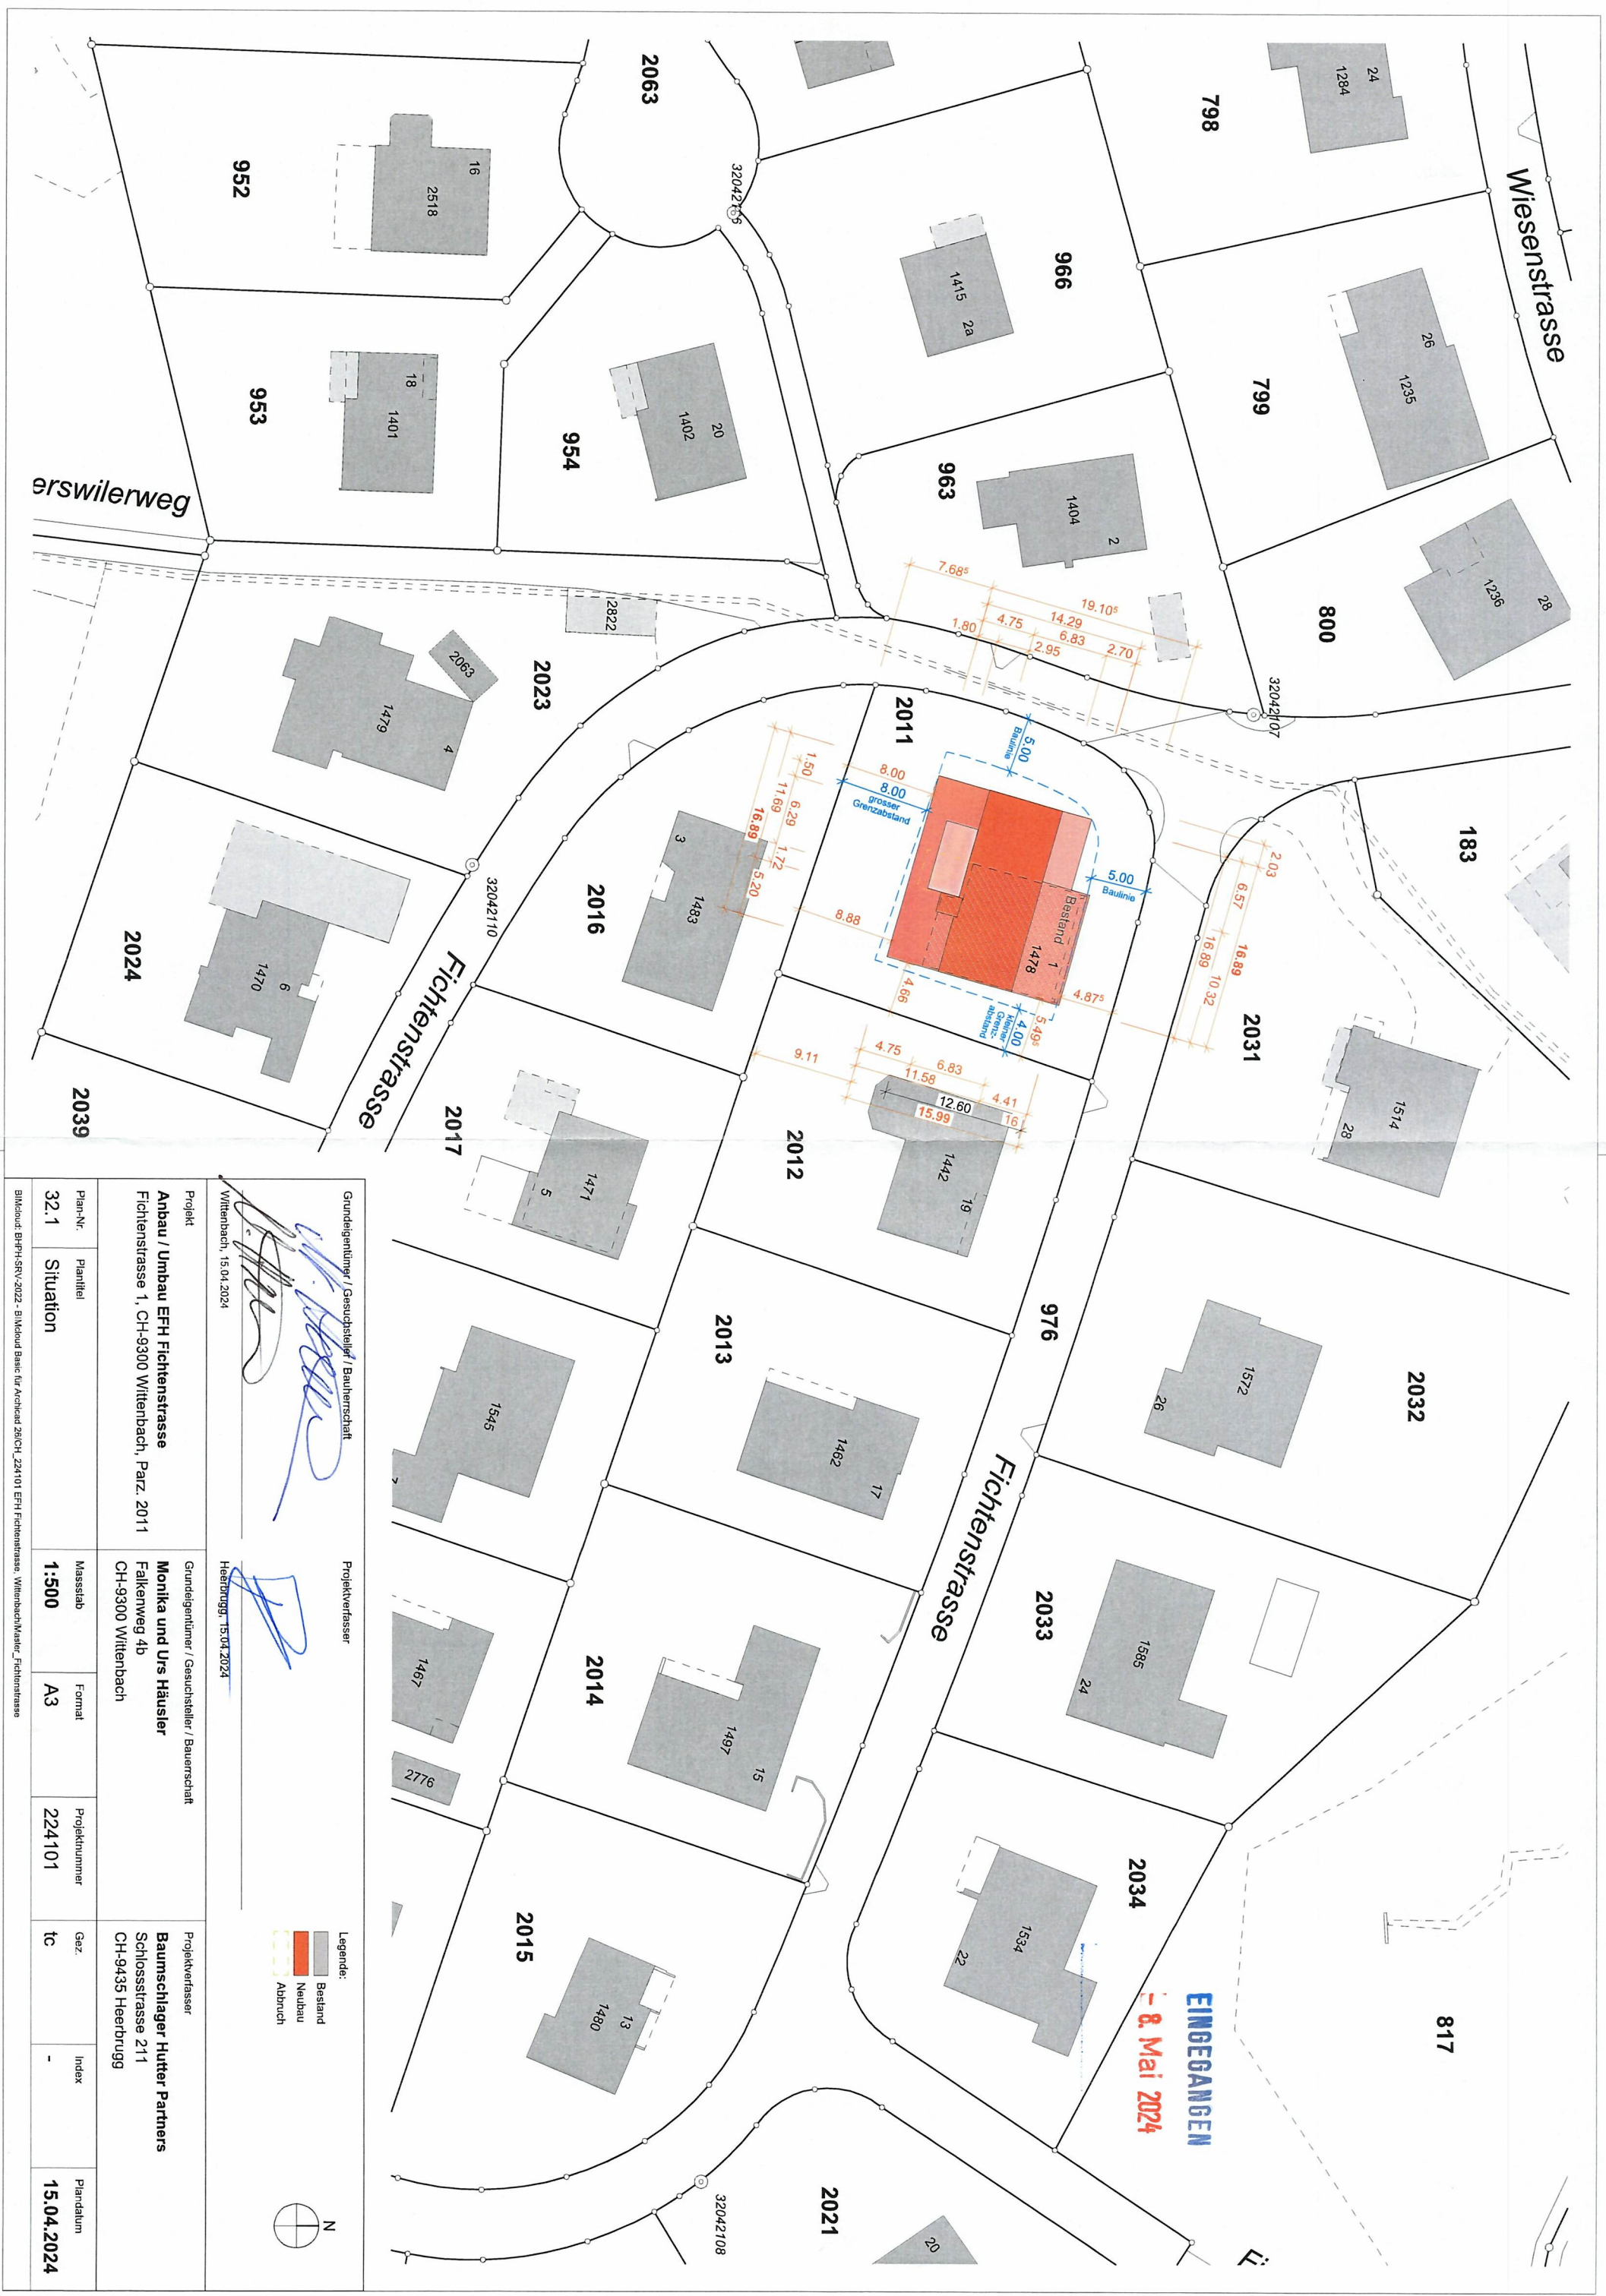

Grundeigentümer / Gesuchsteller / Bauherrschaft  Wittenbach, 15.04.2024		Projektverfasser  Heerbrugg, 15.04.2024		Legende: Bestand Neubau Abbruch			
Projekt Anbau / Umbau EFH Fichtenstrasse Fichtenstrasse 1, CH-9300 Wittenbach, Parz. 2011		Grundeigentümer / Gesuchsteller / Bauherrschaft Monika und Urs Häusler Falkenweg 4b CH-9300 Wittenbach		Projektverfasser Baumschlager Hutter Partners Schlossstrasse 211 CH-9435 Heerbrugg			
Plan-Nr. 32.1	Planliefel Situation	Massstab 1:500	Format A3	Projektnummer 224101	Gez. tc	Index -	Plandatum 15.04.2024
BIMcloud: BIPRH-SRV-2022 - BIMcloud Basic für Archicad 26/CH_224101 EFH Fichtenstrasse, Wittenbach/Kanton_Fichtenstrasse							