


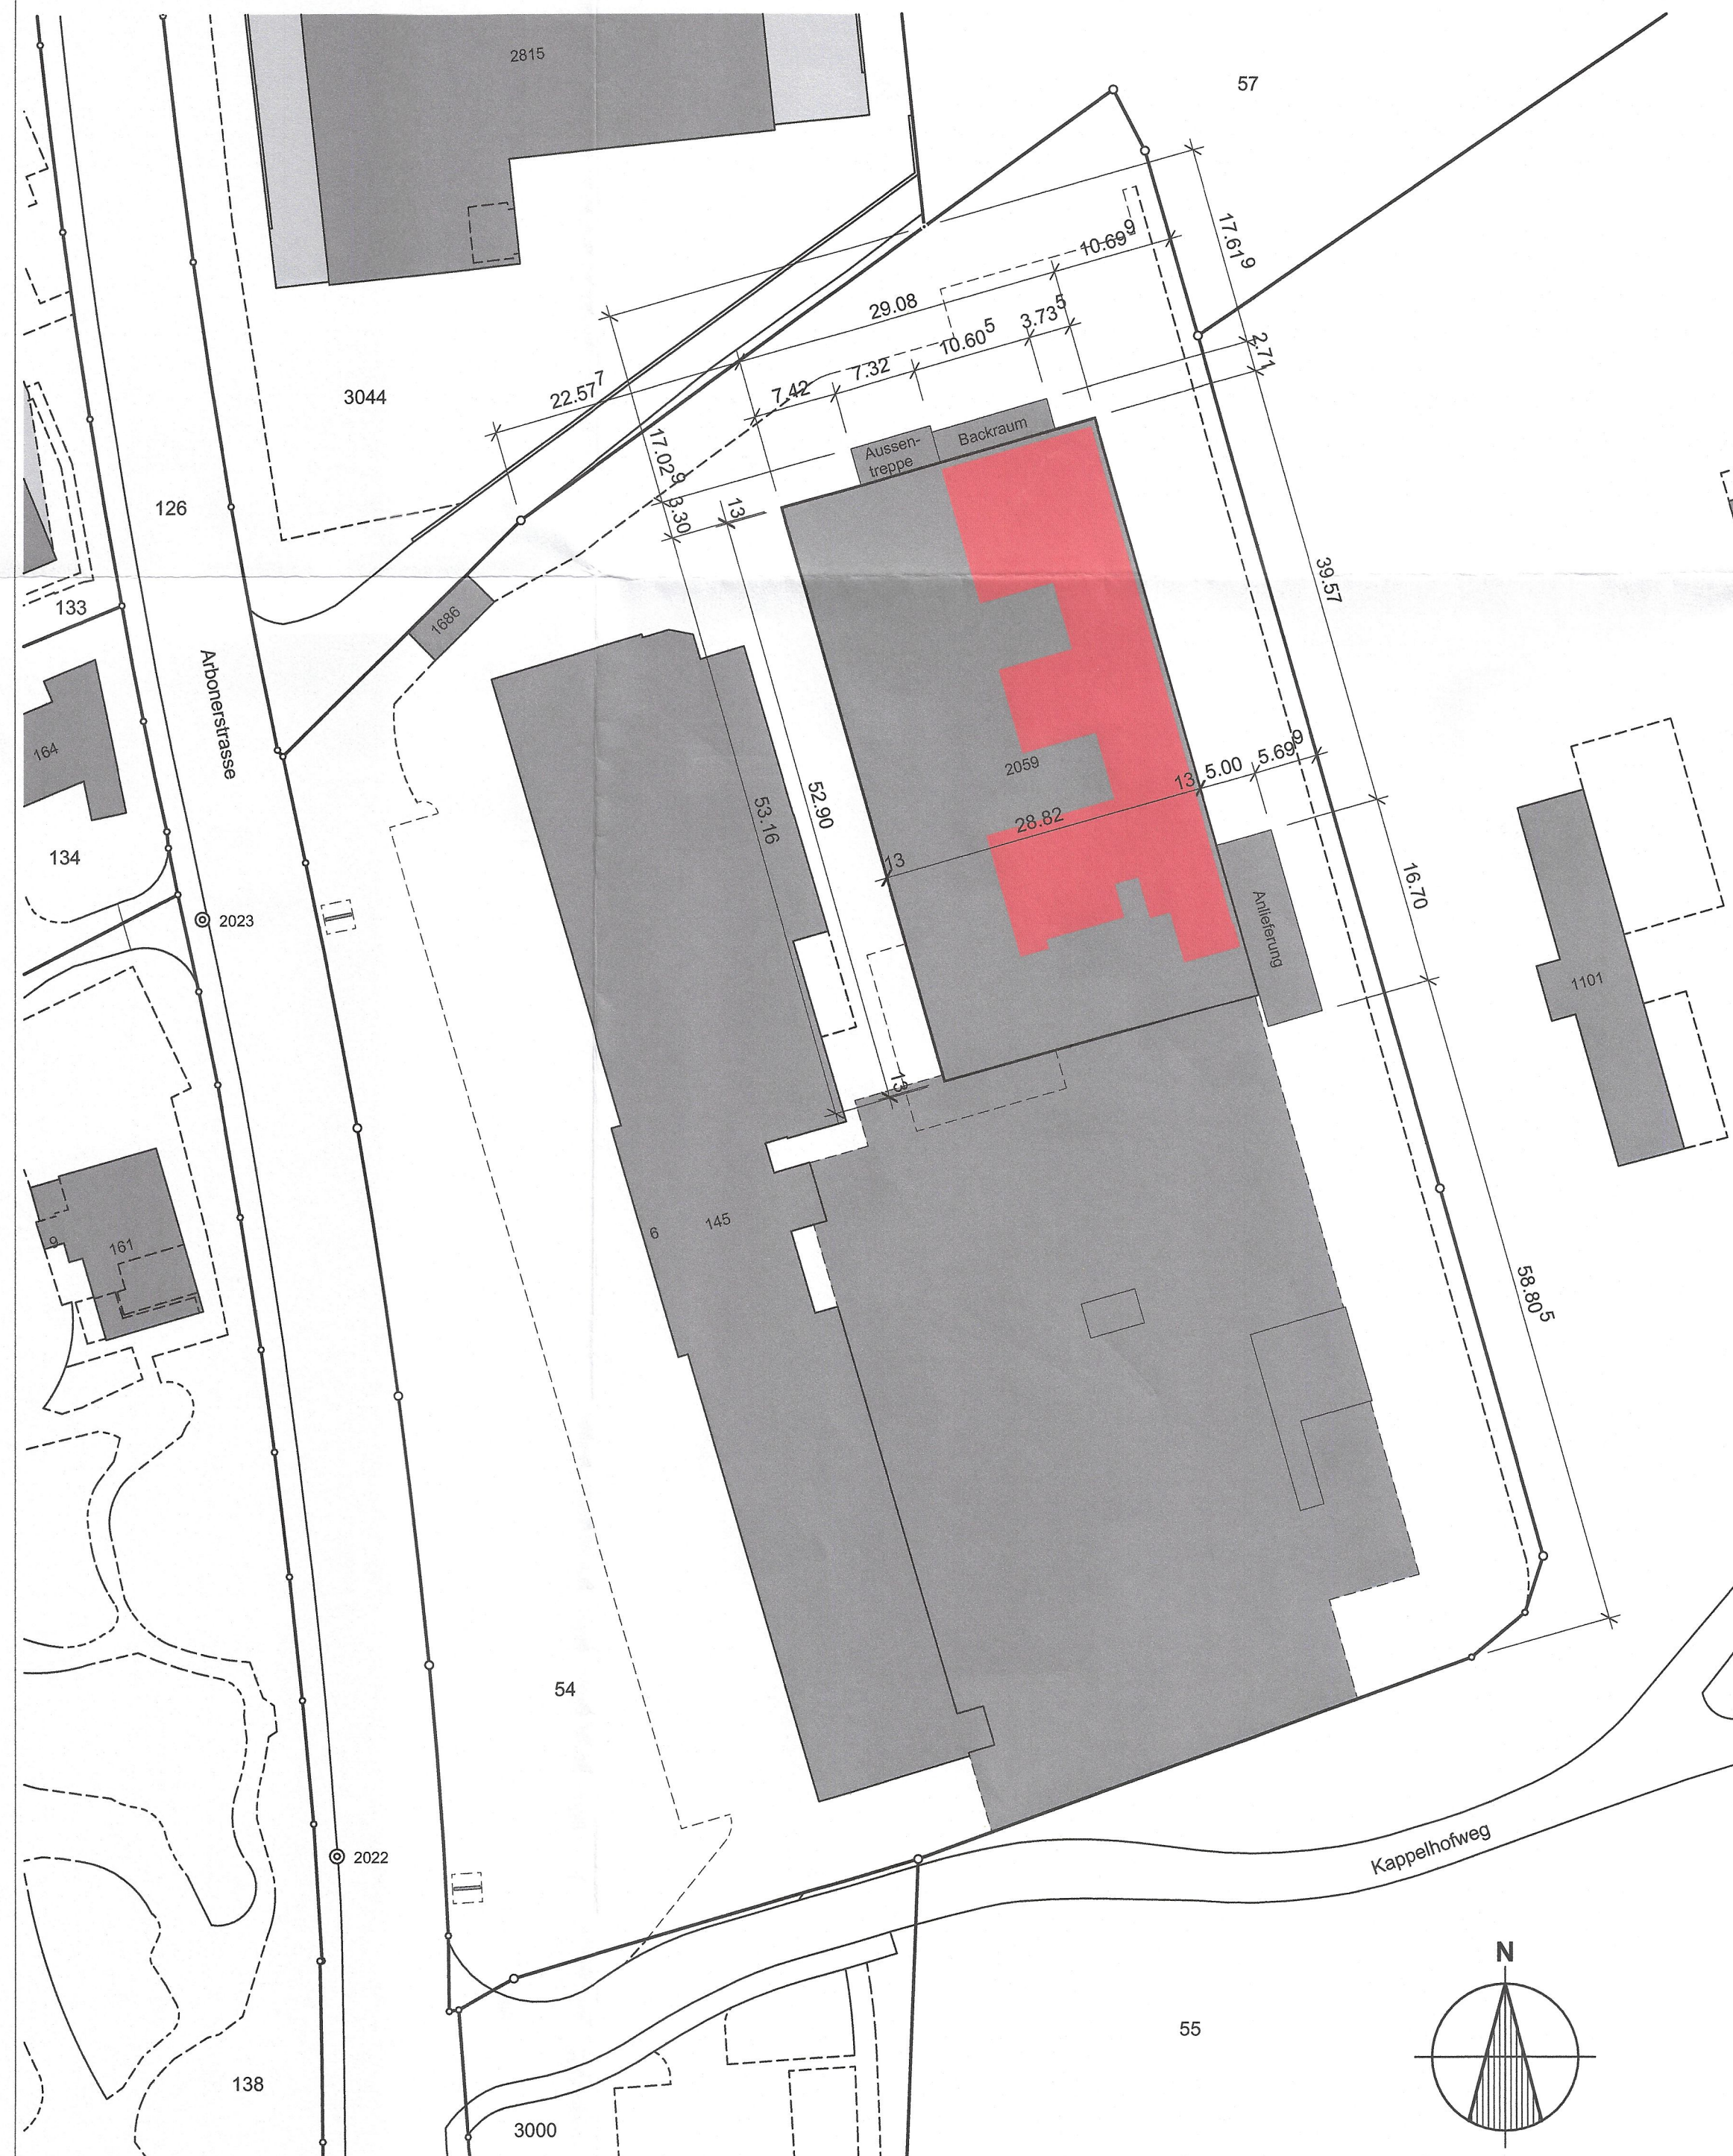

Grundeigentümer:

Bischoff Textil AG
Bogenstrasse 9
CH- 9001 St.Gallen

J. Ammann
EINGEGANGEN
11. JULI 2024

**Gesuchsteller / Bauherrschaft:
(Mieterausbau)**

Polipraxis Wittenbach AG
Arbonerstrasse 10
CH- 9300 Wittenbach

24 - 85
Bauamt

Planung :

Ammann + Koller AG
St. Gallerstrasse 244
CH- 9200 Gossau

Bestand / Bewilligt
Neu (Mieterausbau 2.OG)

652

NACHTRAGSEINGABE

ALTI
STICKEREI

Mieterausbau POLIPRAXIS - Alti Stickerei, 9300 Wittenbach

Grundeigentümer :	Bischoff Textil AG Bogenstrasse 9 CH - 9001 St. Gallen	Tel : +41-(0)71 272 01 11 info@bischoff-textil.com
Bauherr (Mieterausbau) : 	Polipraxis Wittenbach AG Arbonerstrasse 10 CH - 9300 Wittenbach	Tel : +41-(0)71 228 40 44 info@polipraxis.ch
Baumanagement: 	dieBaulöwen AG Böhlstrasse 18 CH - 9300 Wittenbach	Tel : +41-(0)71 290 02 02 info@diebaulowen.ch
Planung : 	Ammann + Koller AG St. Gallerstrasse 244 CH - 9200 Gossau	Tel : +41-(0)71 388 80 60 info@ammann-koller.ch
Bauabschnitt :	Situationsplan Mieterausbau 2. Obergeschoss	Masstab : 1 : 500 Gezeich. : A. M.
Datum : 03.07.24	Planungsstufe : Projektplanung	Freigabe :
Plan - Nr : PP-MA 001	Rev. am :	
Plangr. : 0.24 m² 525/45		