



 

Legende:

Fahrbahn	projektiert	bestehend
Fahrbahnbelag		
Fahrbahnbelag		
Trottoir		
Trottoir gepflastert		
Gehwege		
Barkett		
Wiese / Grünflächen		
Bodenmarkierung		
Betonpavé		
Kanaleiter / OB		
Schacht		
Rinne		
Bepflanzung		
Allg. Konstruktion		

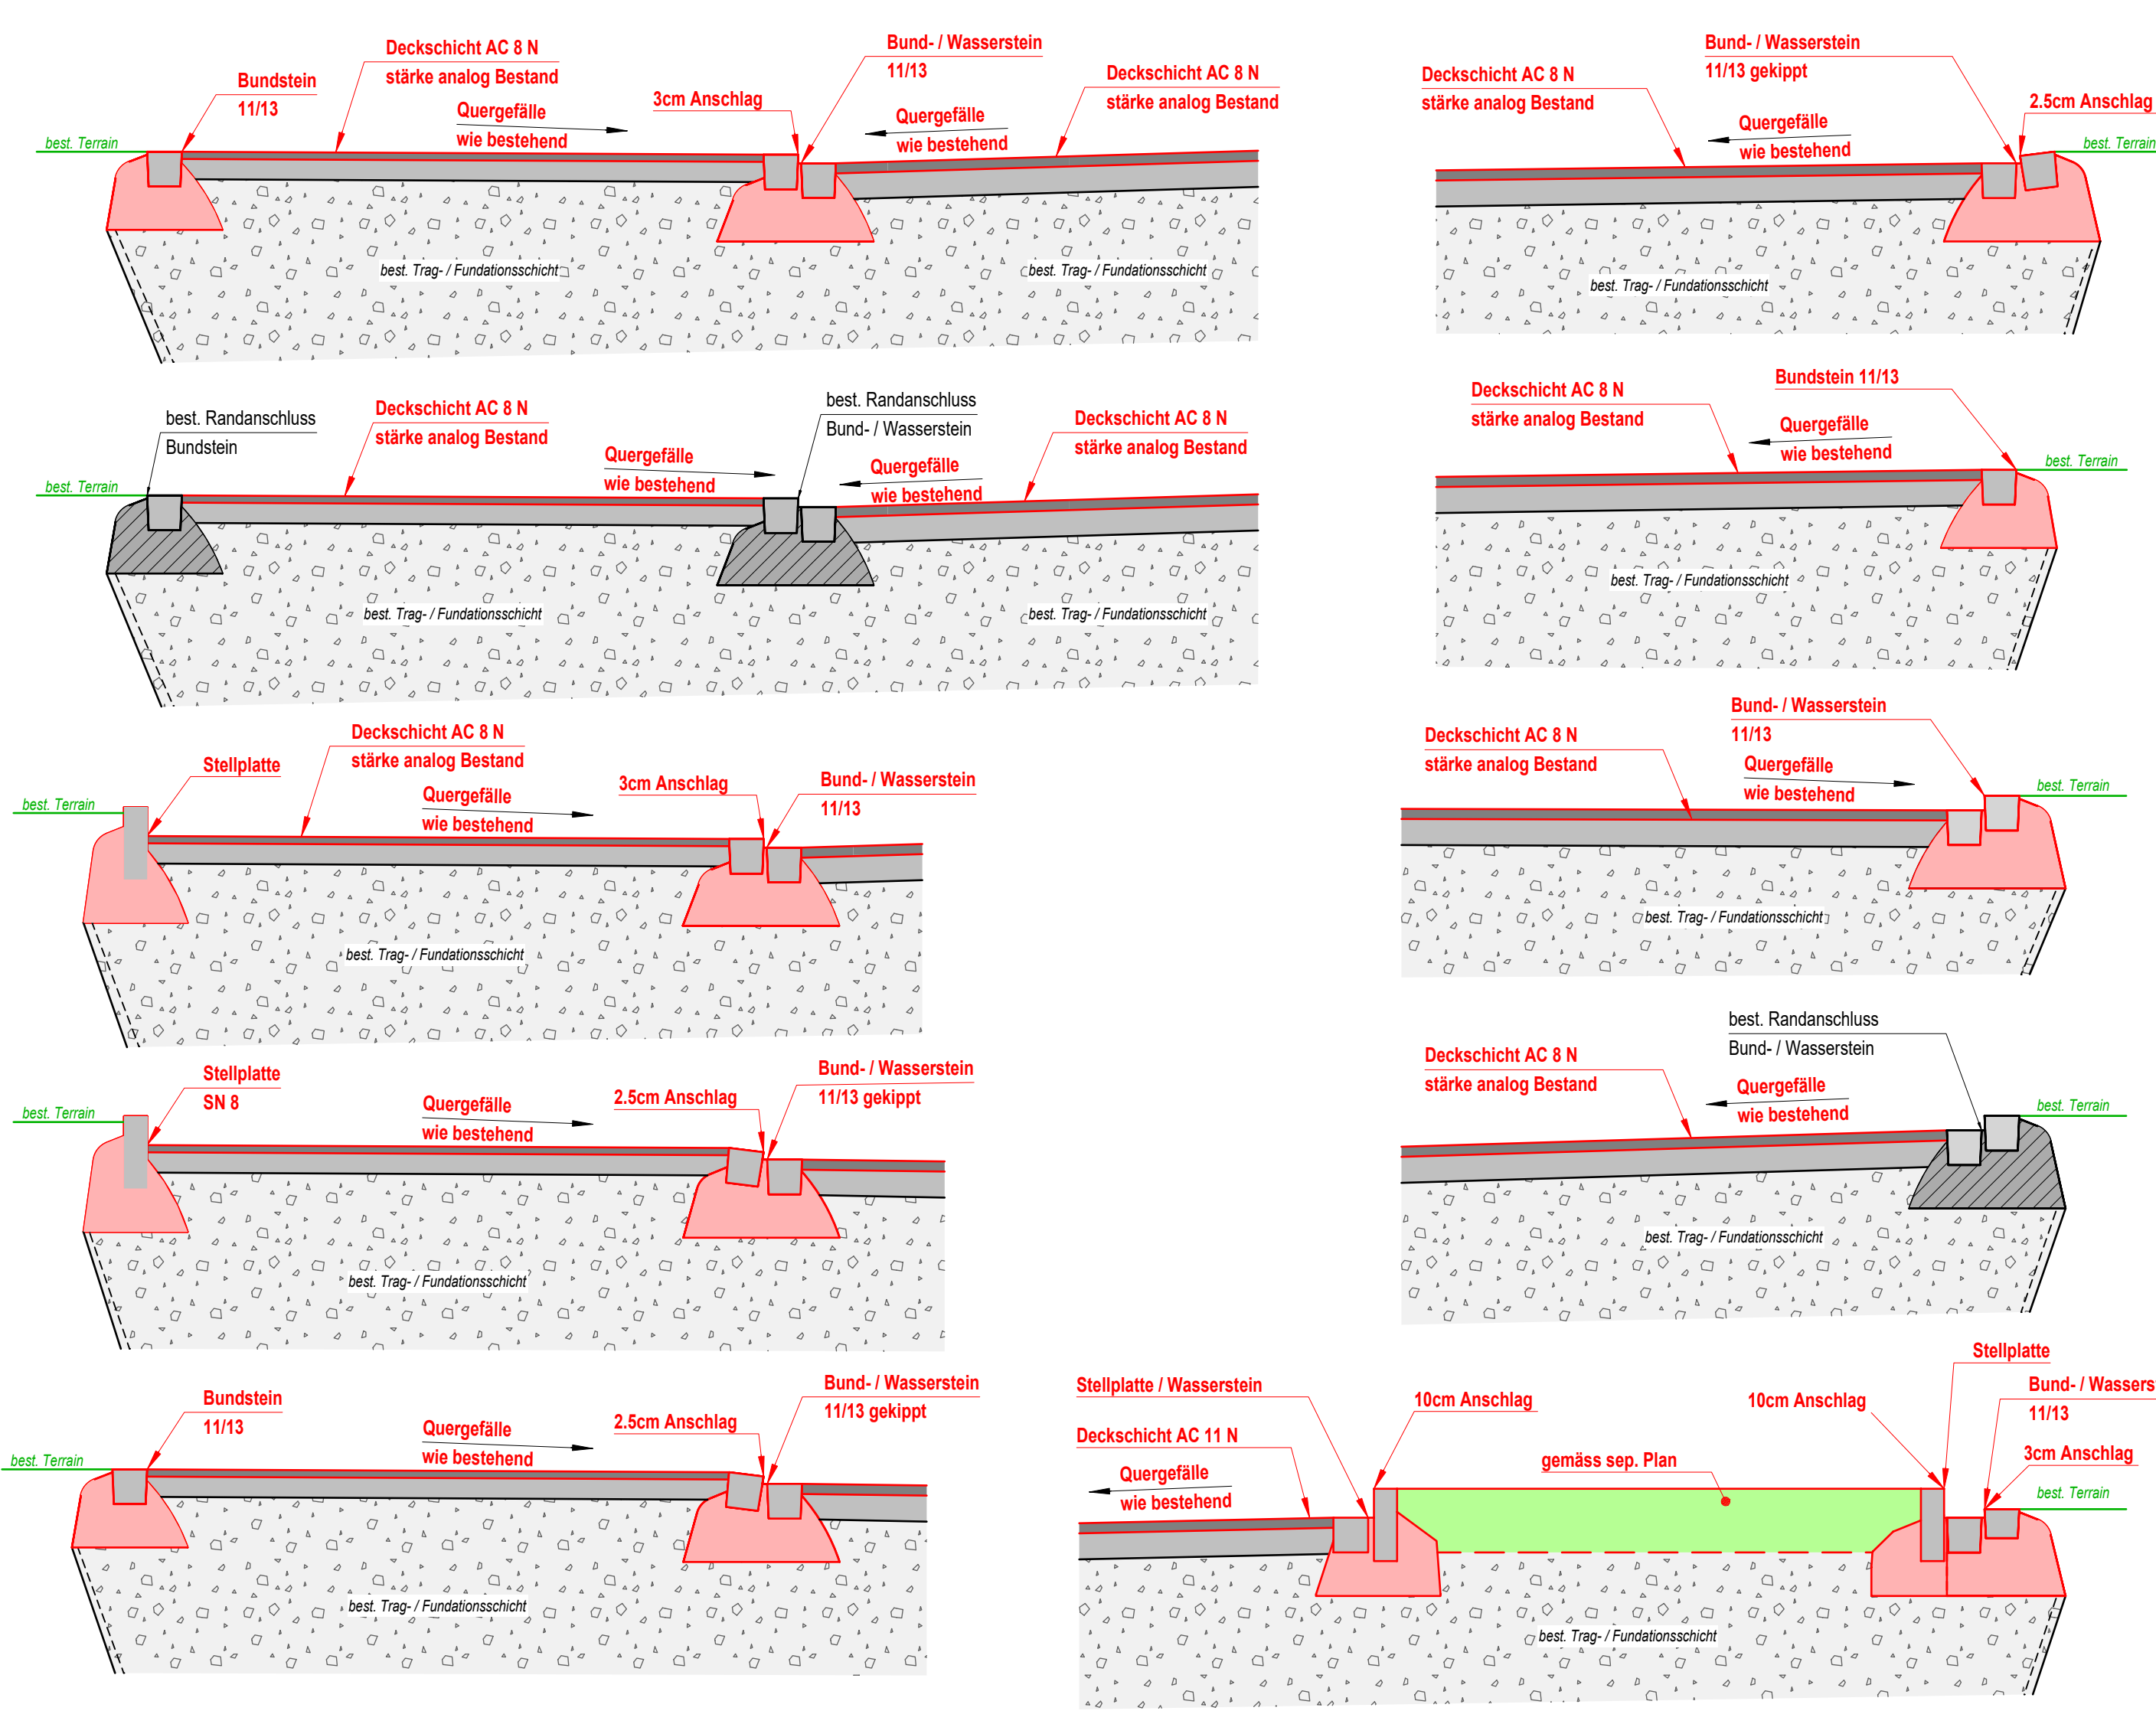

Vorprojekt	Bauprojekt	Auflageprojekt	Submission	Ausführung	PAW
Bauherrschaft: Gemeinde Wittenbach Dotenwiesstrasse 2 9301 Wittenbach					
Änderungen					
Ind.	Datum	Gez.	Vis.	PL.	
A					
B					
C					
Planinformation					
Projektleiter	mas				
Vis.	mas				
Gez.	mas				
Tel. Nr.	071 335 09 22				
Erstellt am	06.11.2023				
Massstab	weitere Plan				
Format	48 / 130				
Prodatum	22.08.2024				
Auftrag Nr. 2111590390					
Plan Nr. 4.1301					

HVB - 903 / 1550 (1:40m)
gruner
Gruner AG
St. Gallen
CH - 9031 Teufen
T +41 71 335 09 22
tuefen@gruner.ch
gruner.ch
SN EN ISO 9001, ISO 14001
Alpina 2024