



## Situation 1:250

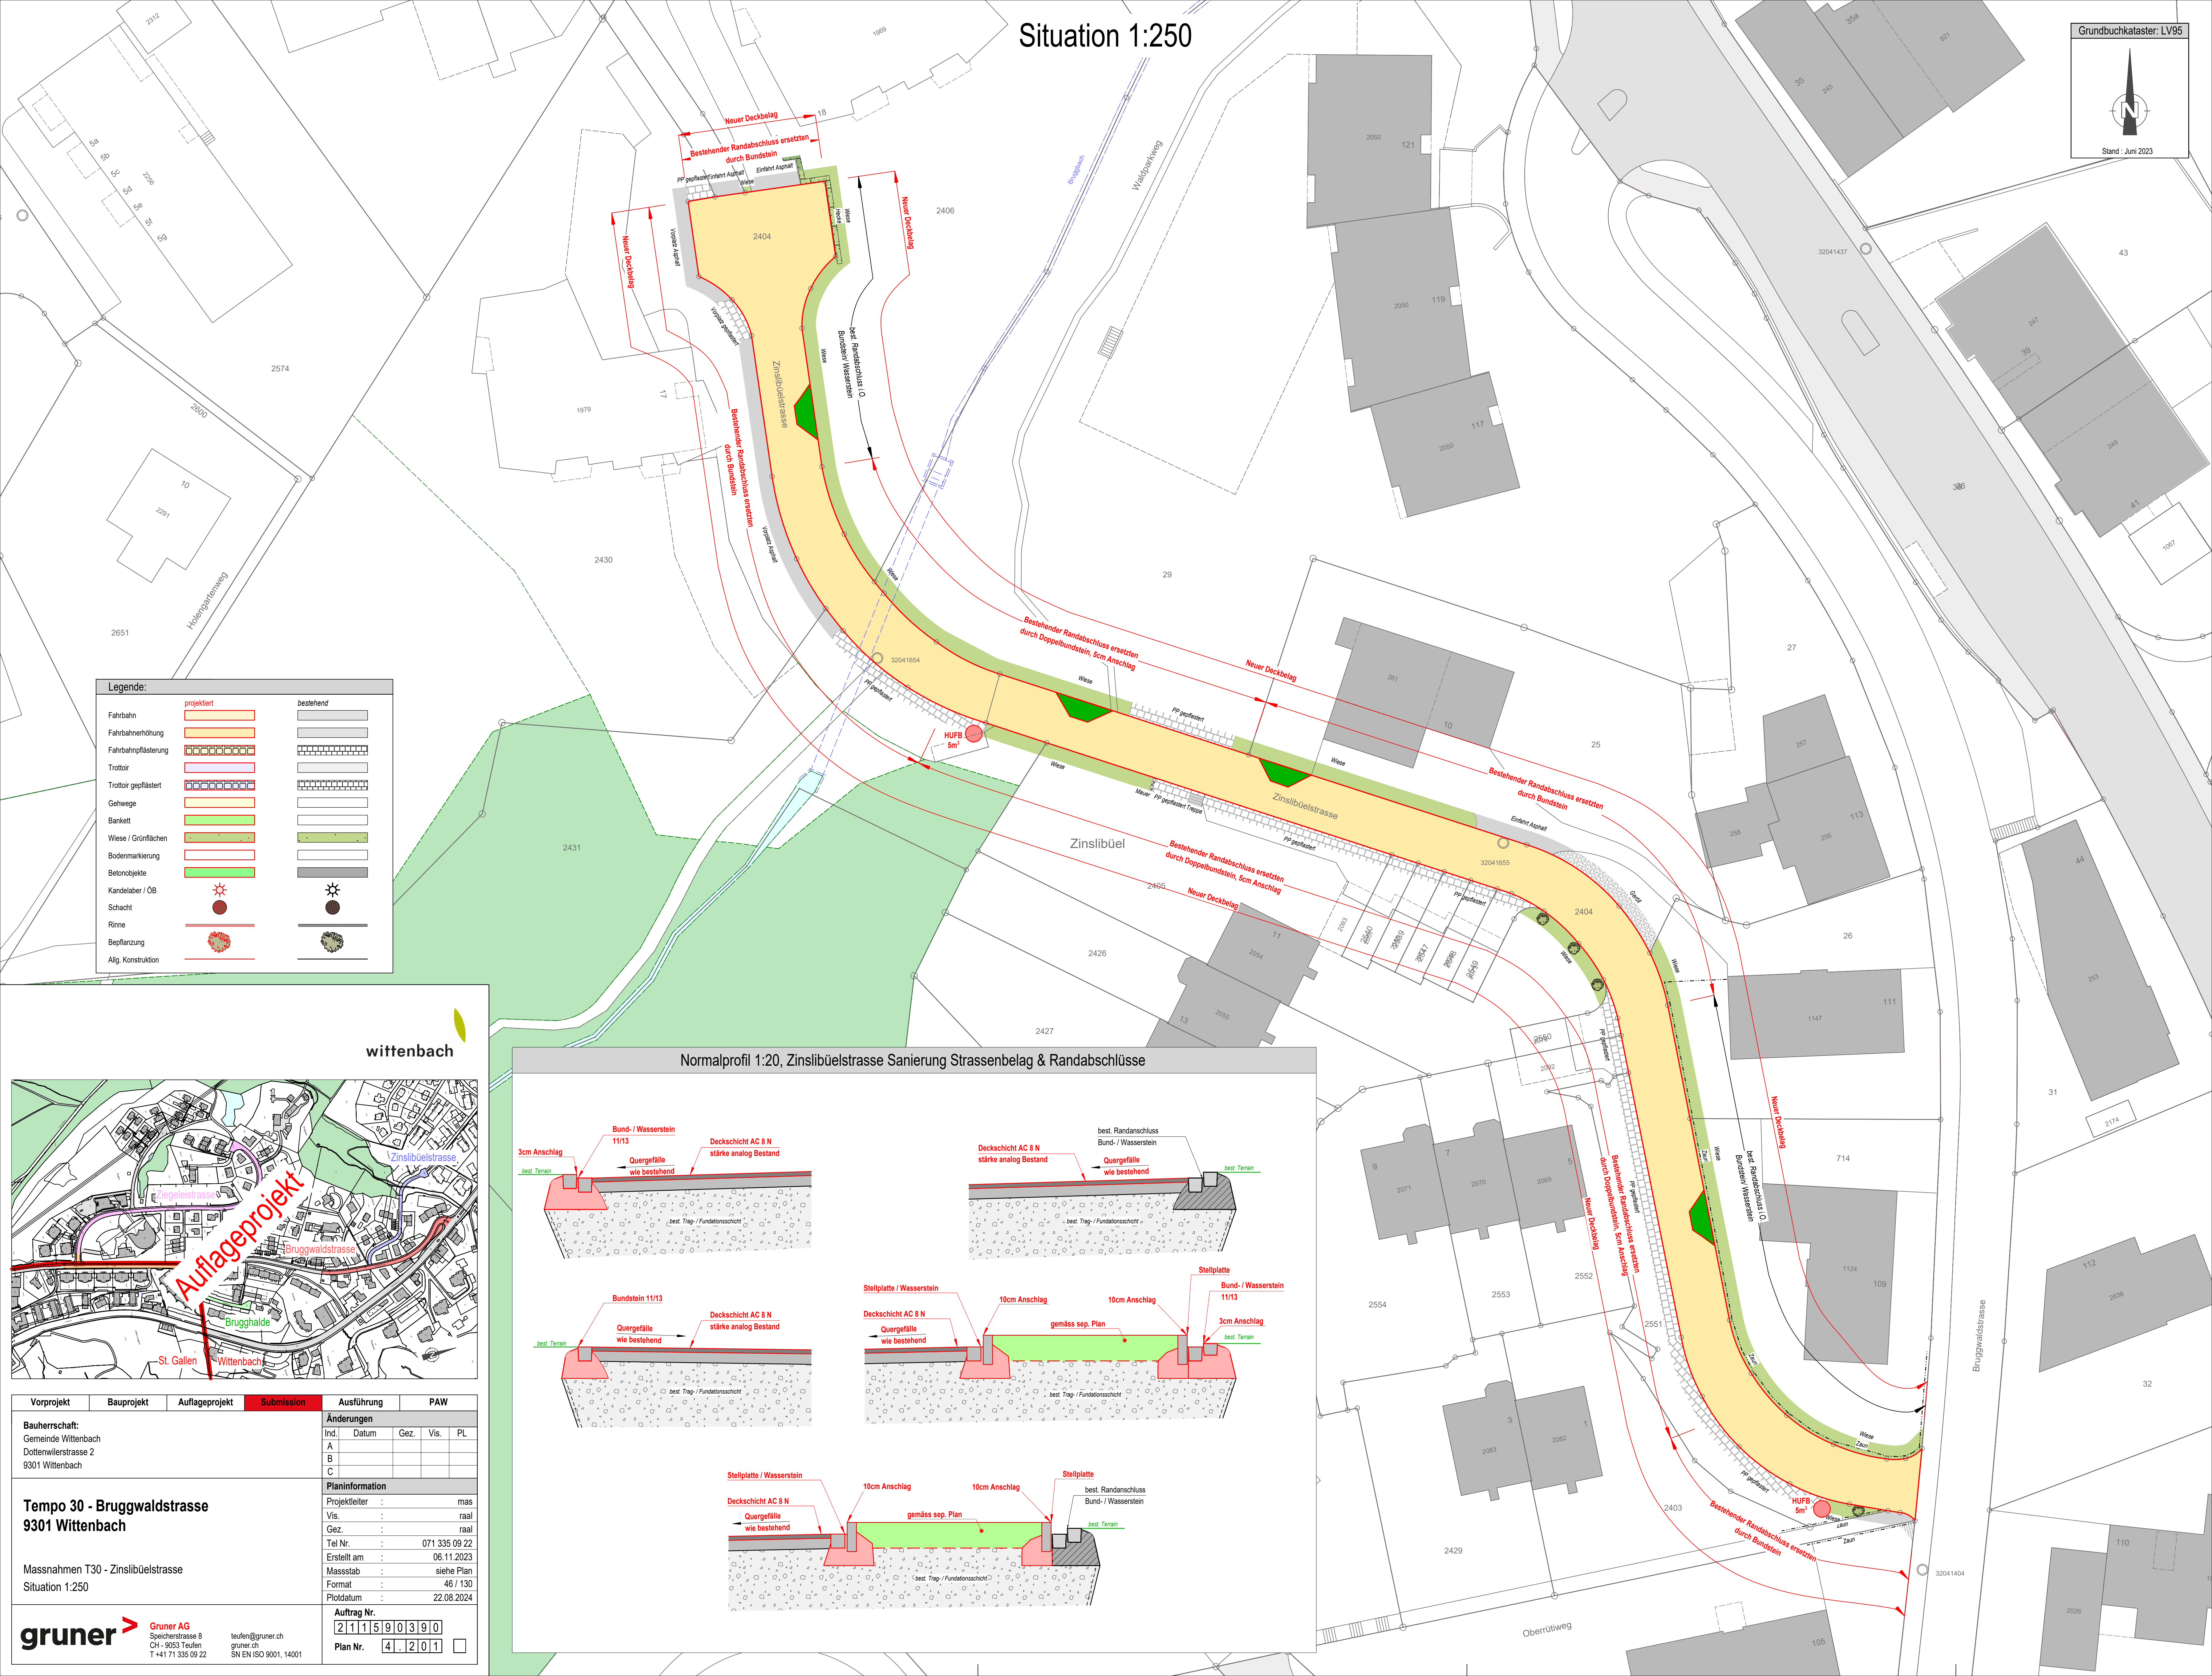


Legende:

|                      | projektiert | bestehend |
|----------------------|-------------|-----------|
| Fahrbahn             |             |           |
| Fahrbahnerhöhung     |             |           |
| Fahrbahnpflasterung  |             |           |
| Trottoir             |             |           |
| Trottoir gepflastert |             |           |
| Gehwege              |             |           |
| Bankett              |             |           |
| Wiese / Grünflächen  |             |           |
| Bodenmarkierung      |             |           |
| Betonobjekte         |             |           |
| Kandelaber / OB      |             |           |
| Schacht              |             |           |
| Rinne                |             |           |
| Bepflanzung          |             |           |
| Allg. Konstruktion   |             |           |

**wittenbach**

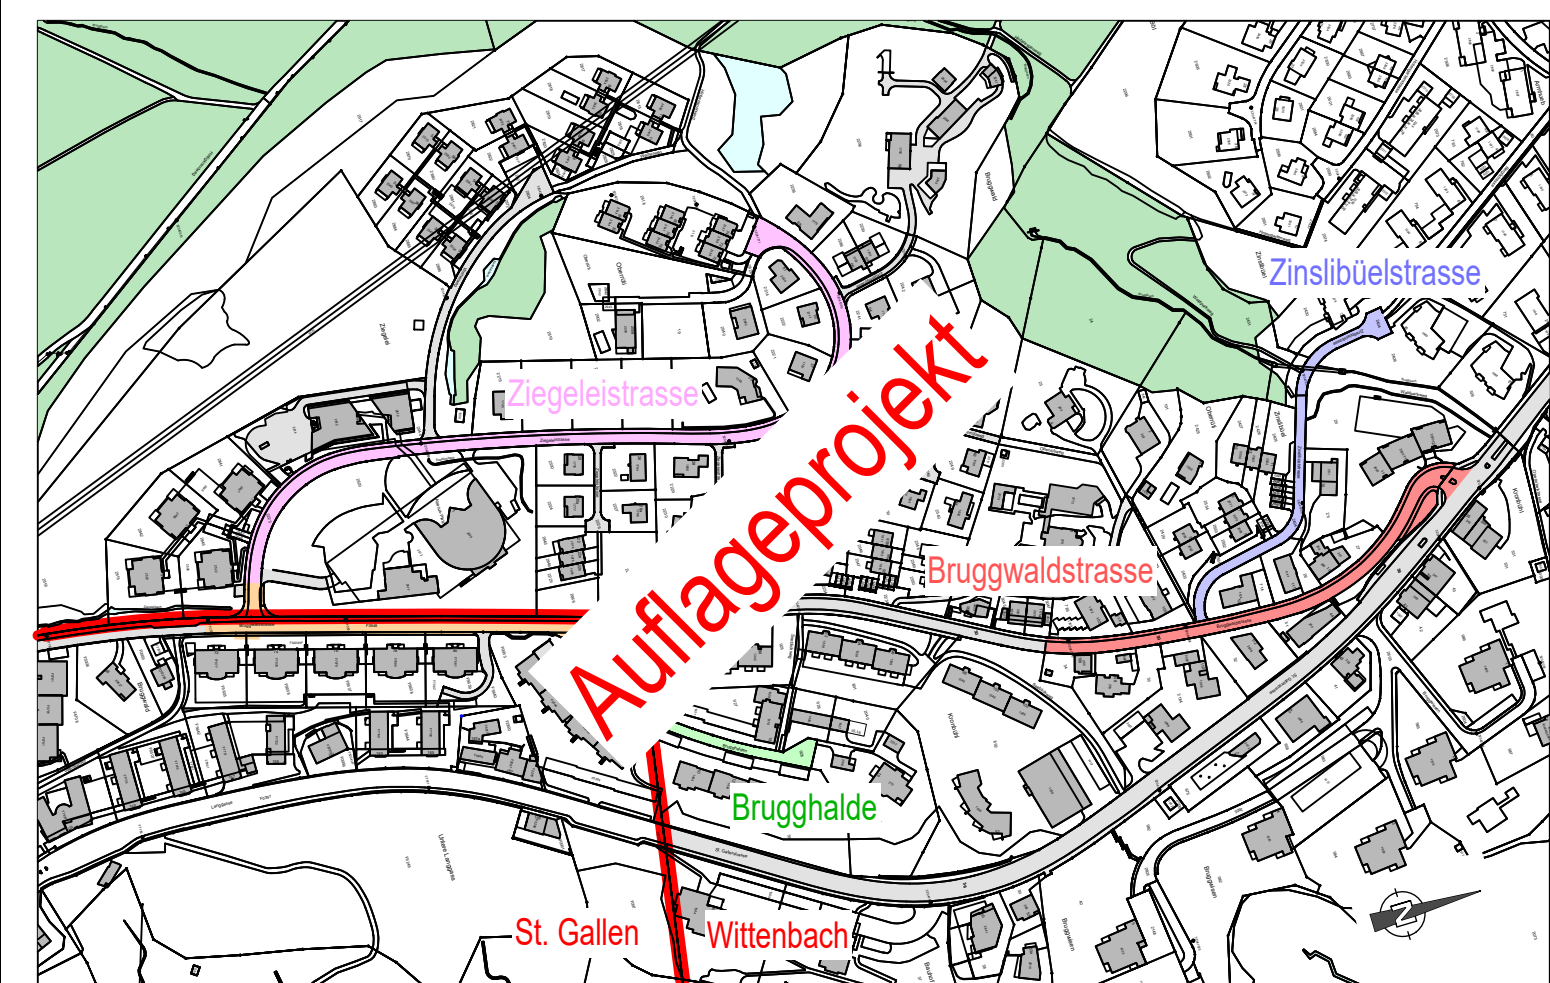

Normalprofil 1:20, Zinslibüelstrasse Sanierung Strassenbelag & Randabschlüsse

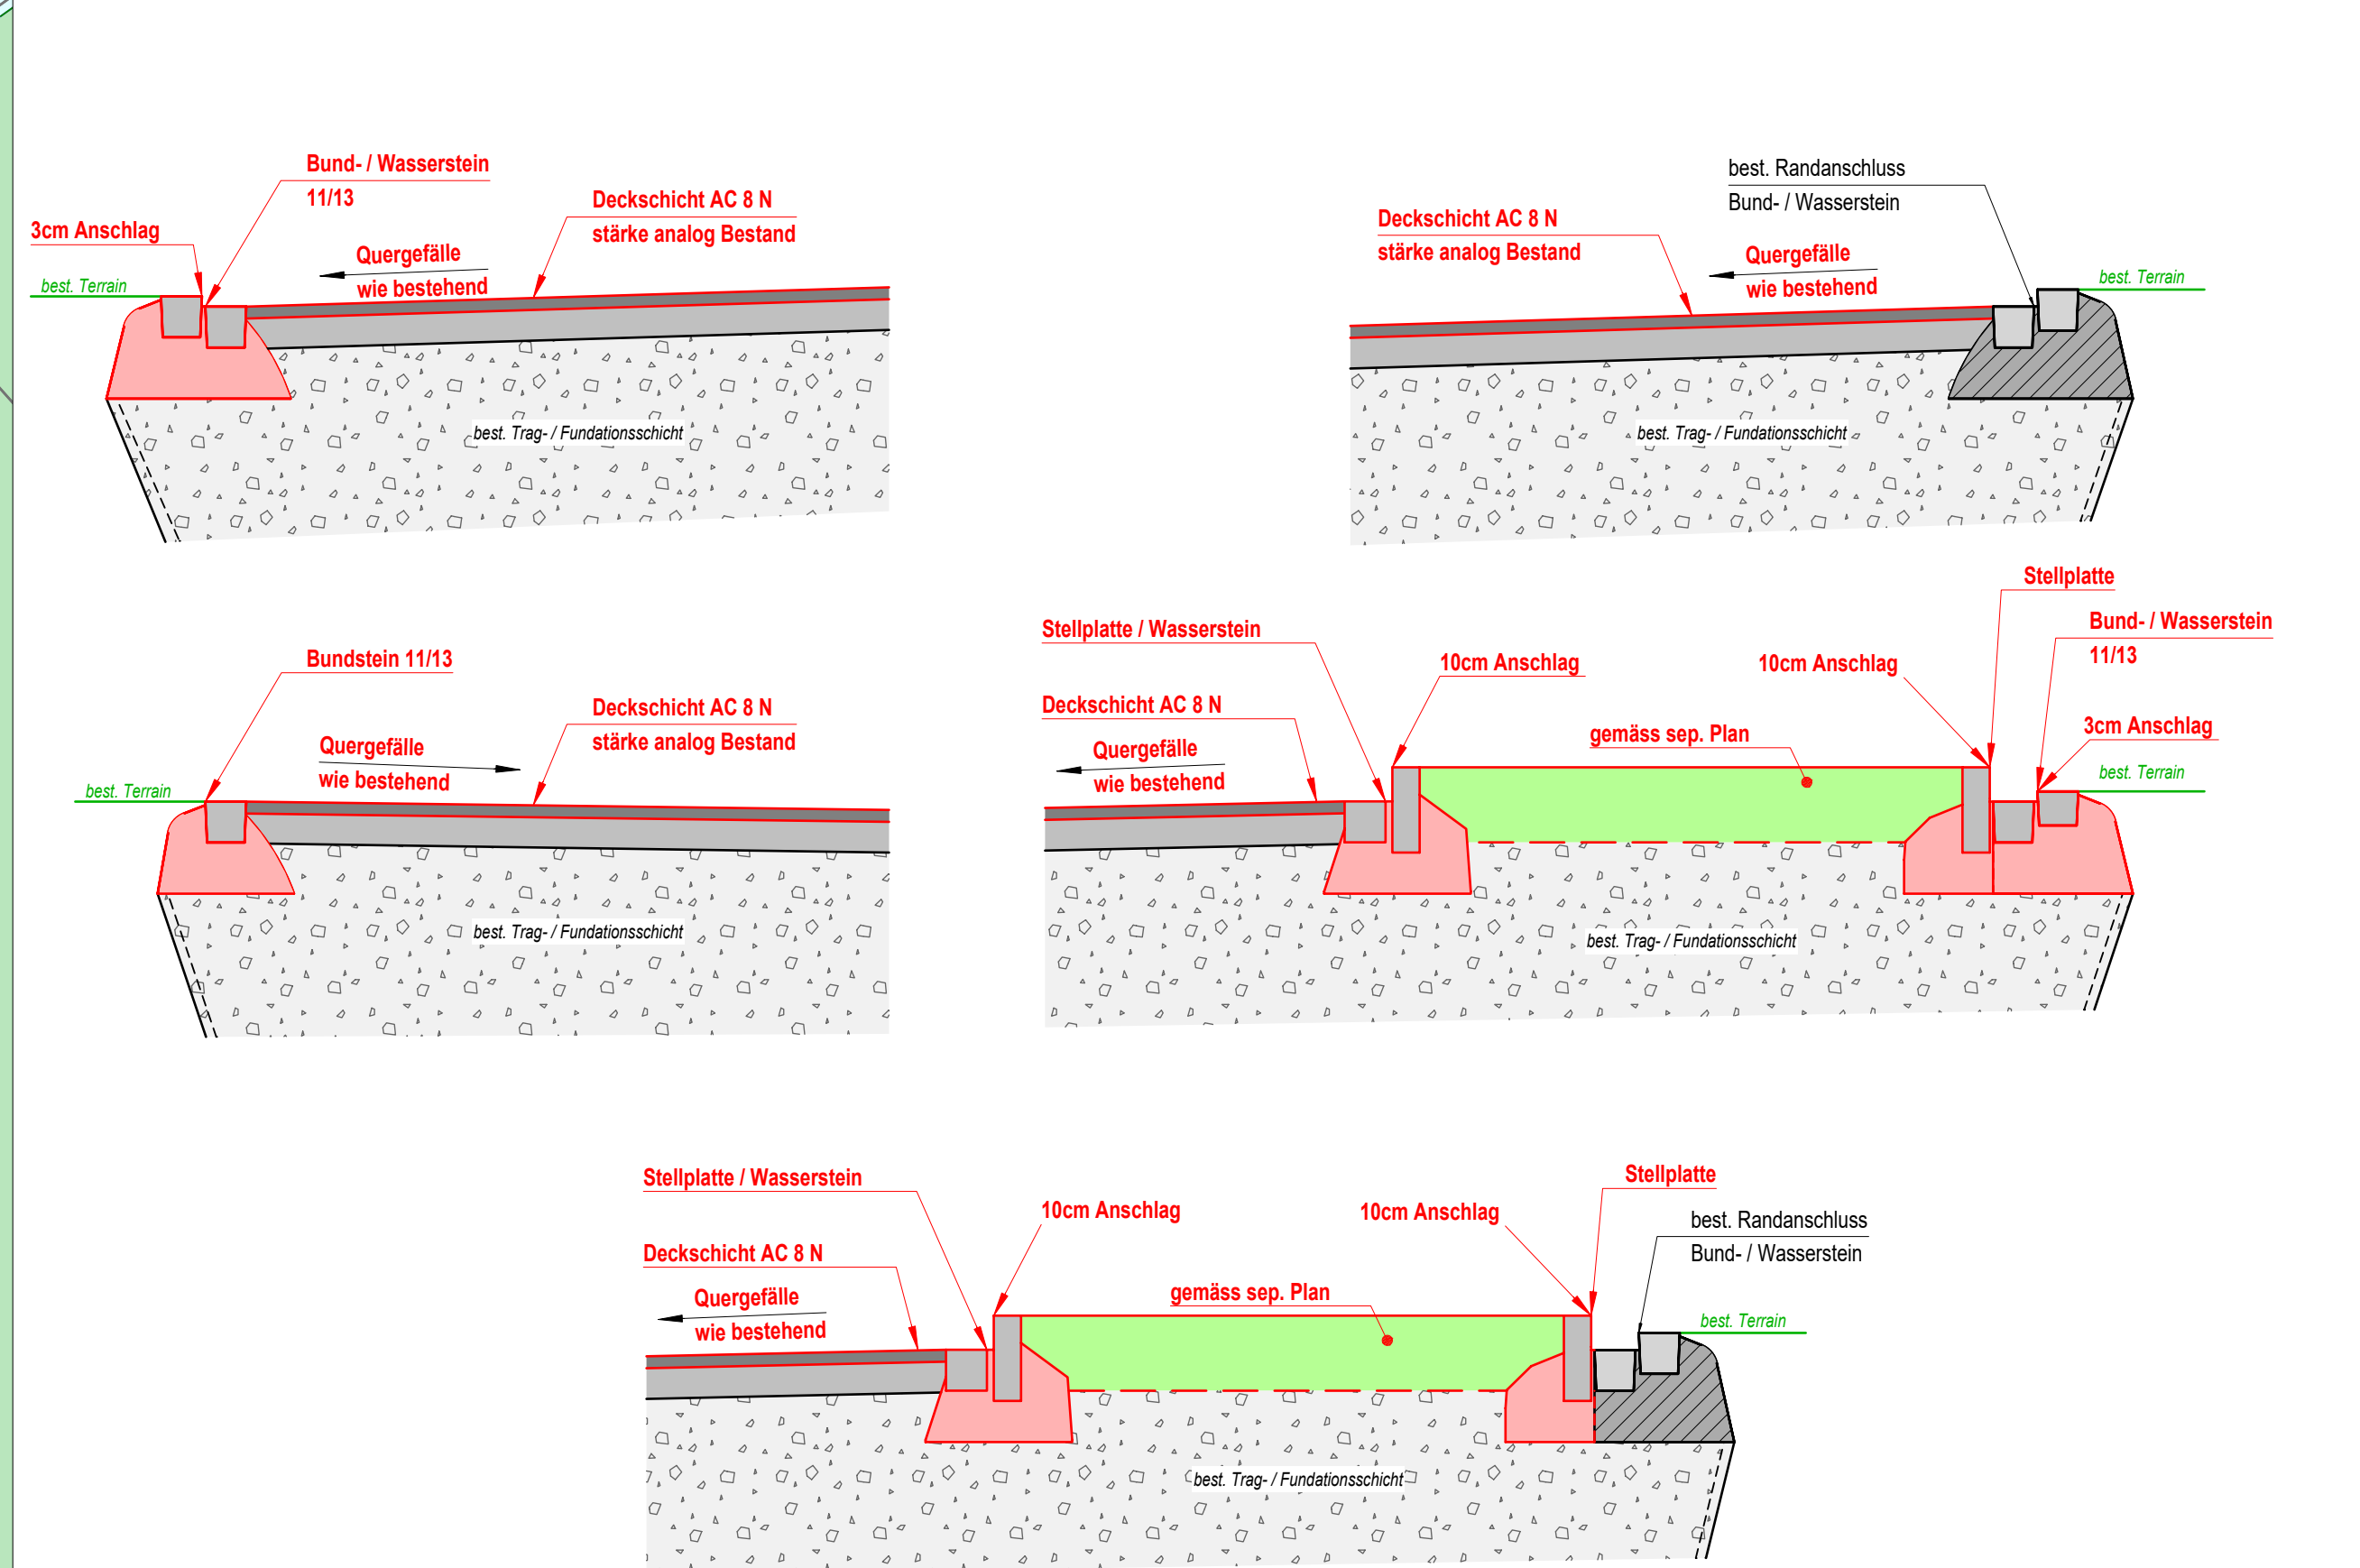

|   |            |                |            |   |       |               |      |                    |
|---|------------|----------------|------------|---|-------|---------------|------|--------------------|
| Vorprojekt   | Bauprojekt | Auflageprojekt | Submission | Ausführung   | PAW   |               |      |                    |
| <b>Bauherrschaft:</b><br>Gemeinde Wittenbach<br>Dottenwilerstrasse 2<br>9301 Wittenbach                                   |            |                |            | <b>Änderungen</b>   |       |               |      |                    |
|   |            |                |            | Ind.   | Datum | Gez.          | Vis. | PL                 |
|   |            |                |            | A   |       |               |      |                    |
|   |            |                |            | B   |       |               |      |                    |
|   |            |                |            | C   |       |               |      |                    |
| <b>Tempo 30 - Bruggwaldstrasse</b><br><b>9301 Wittenbach</b><br><br>Massnahmen T30 - Zinslibüelstrasse<br>Situation 1:250 |            |                |            | <b>Planinformation</b>   |       |               |      |                    |
|   |            |                |            | Projektleiter   | :     | mas           |      |                    |
|   |            |                |            | Vis.   | :     | raal          |      |                    |
|   |            |                |            | Gez.   | :     | raal          |      |                    |
|   |            |                |            | Teil Nr.   | :     | 071 335 09 22 |      |                    |
|   |            |                |            | Erstellt am   | :     | 06.11.2023    |      |                    |
|   |            |                |            | Massstab   | :     | siehe Plan    |      |                    |
|   |            |                |            | Format   | :     | 46 / 130      |      |                    |
|   |            |                |            | Platdatum   | :     | 22.08.2024    |      |                    |
|   |            |                |            | <br><b>Gruner AG</b><br>Speicherstrasse 8<br>CH - 9053 Teufen<br>T +41 71 335 09 22 |       |               |      | <b>Auftrag Nr.</b> |
| 2   1   1   5   9   0   3   9   0                                                                                         |            |                |            |   |       |               |      |                    |
| <b>Plan Nr.</b>   |            |                |            |   |       |               |      |                    |
| 4   .   2   0   1   |            |                |            |   |       |               |      |                    |
|   |            |                |            |   |       |               |      |                    |
|   |            |                |            |   |       |               |      |                    |
| teufen@gruner.ch<br>gruner.ch<br>SN EN ISO 9001, 14001                                                                    |            |                |            |   |       |               |      |                    |
|   |            |                |            |   |       |               |      |                    |
|   |            |                |            |   |       |               |      |                    |
|   |            |                |            |   |       |               |      |                    |
|   |            |                |            |   |       |               |      |                    |